部材の材質や厚さについては、仕様・部品断面図に記載しています。

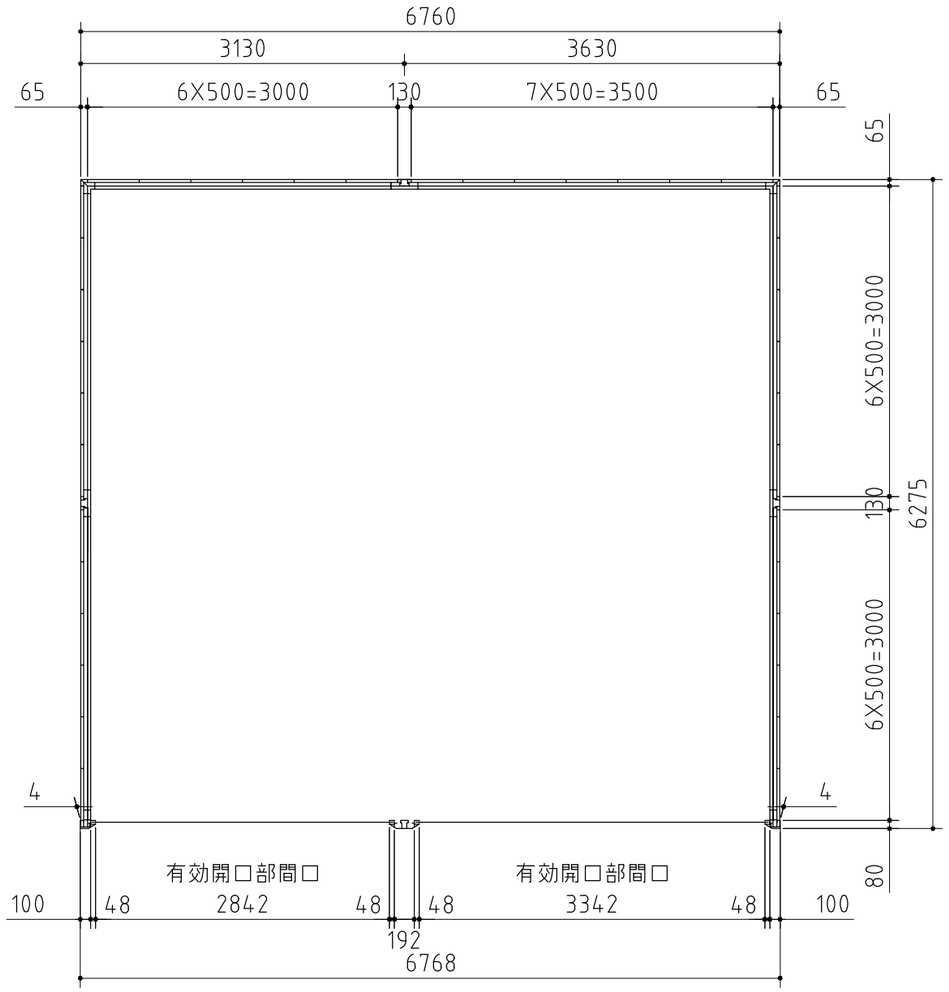

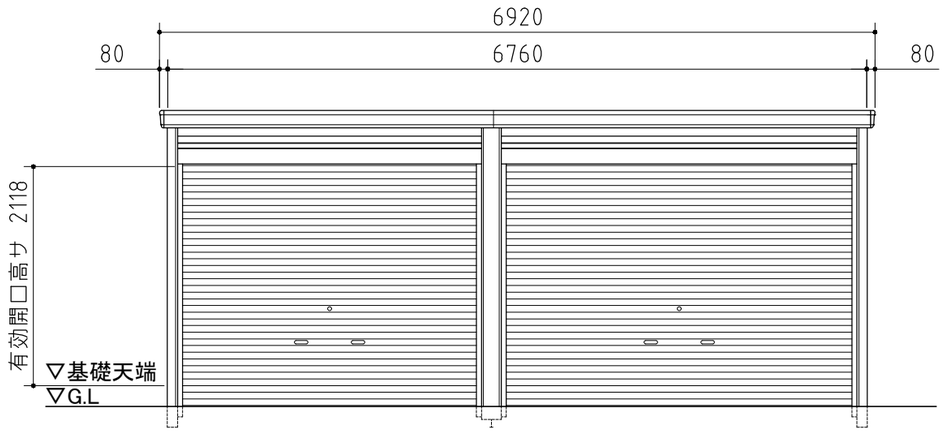

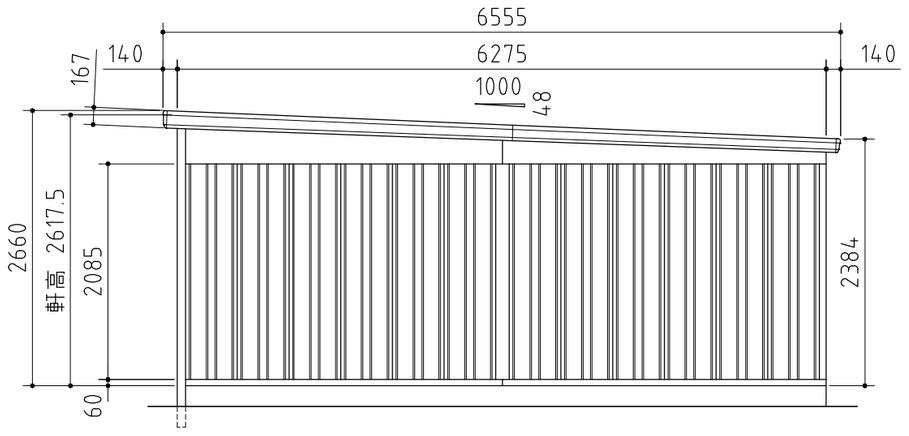

外形図

<縮尺> S=1/60
～一般型～

機種名　GRN－3136・62H

○有効開口寸法:2842〔3342〕×2118(mm) ○床面積:42.42㎡(12.85坪)

株式会社 稲葉製作所