


部材の材質や厚さについては、仕様・部品断面図に記載しています。

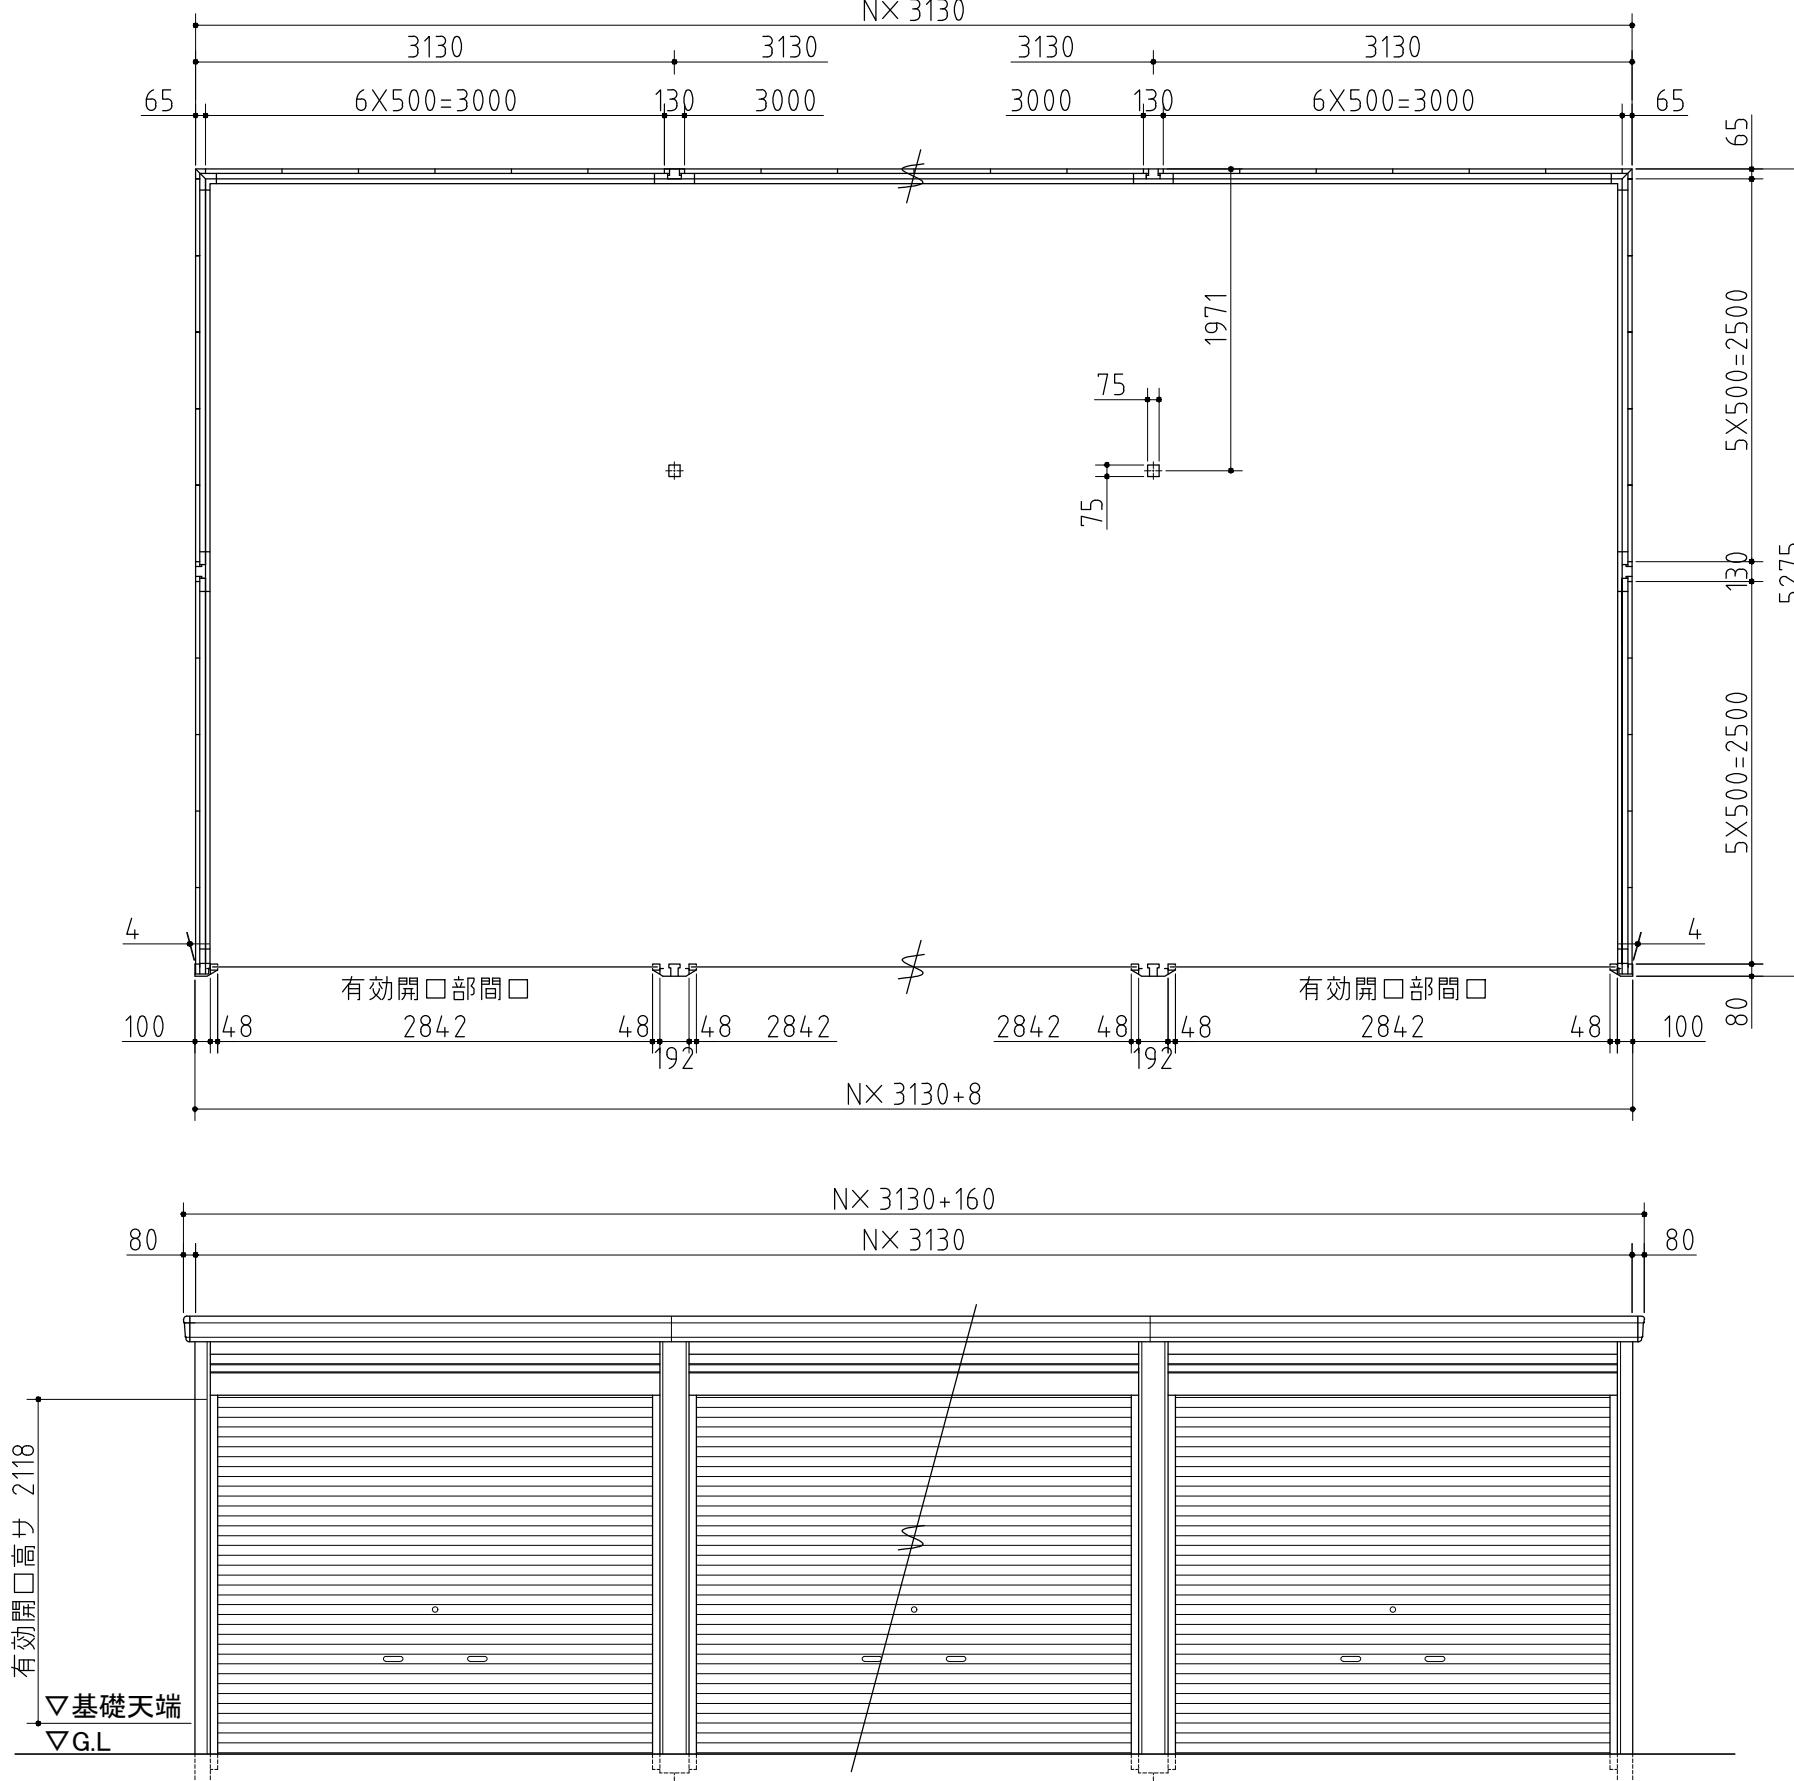

外形圖

〈縮尺〉 S=1/50  
～豪雪型～

機種名 GRN-3152HL

○有效開口寸法:2842×2118(mm) ○床面積:N[連続数]×16.51m<sup>2</sup>(5.00坪)

※多雪地域・豪雪地域においては強度の関係上、連棟数に応じて間仕切壁・耐力壁が必要となる場合があります。