部材の材質や厚さについては、仕様・部品断面図に記載しています。

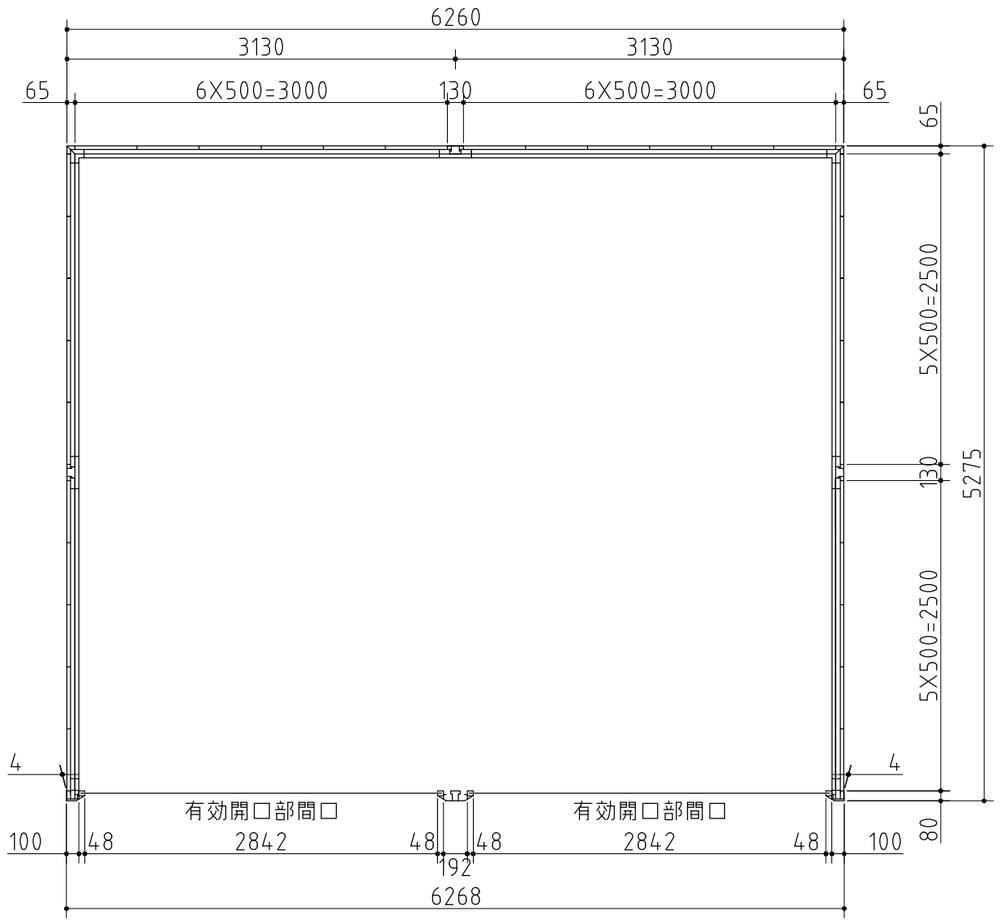

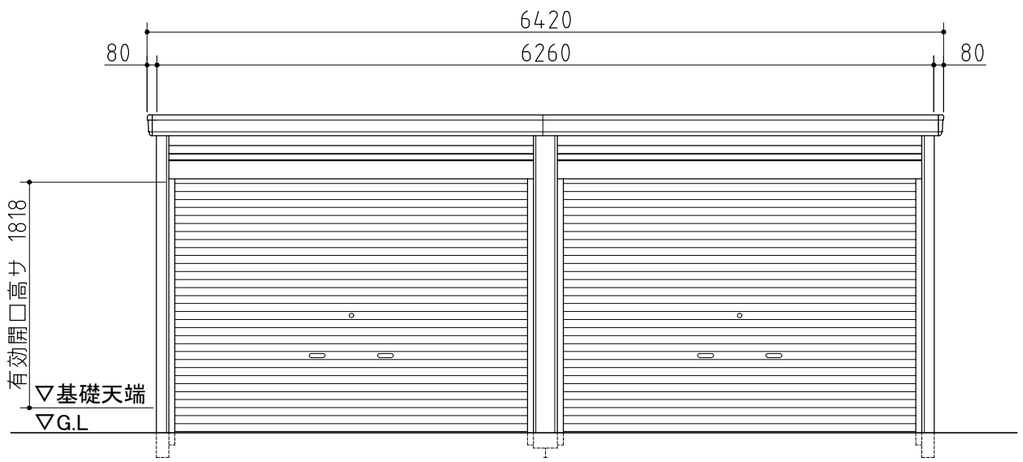

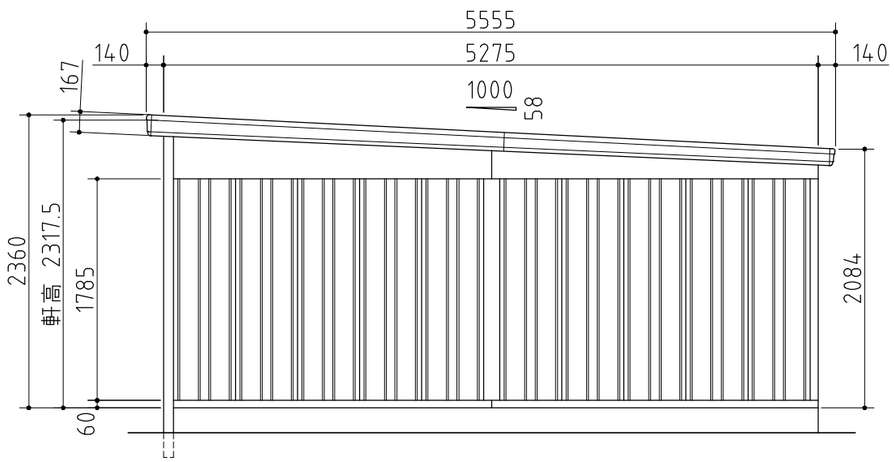

外形図

〈縮尺〉 S=1/50
～一般型～

機種名　GRN－3152SL－2

○有効開口寸法:2842×1818(mm)　○床面積:33.02㎡(10.01坪)

株式会社 稲葉製作所