部材の材質や厚さについては、仕様・部品断面図に記載しています。

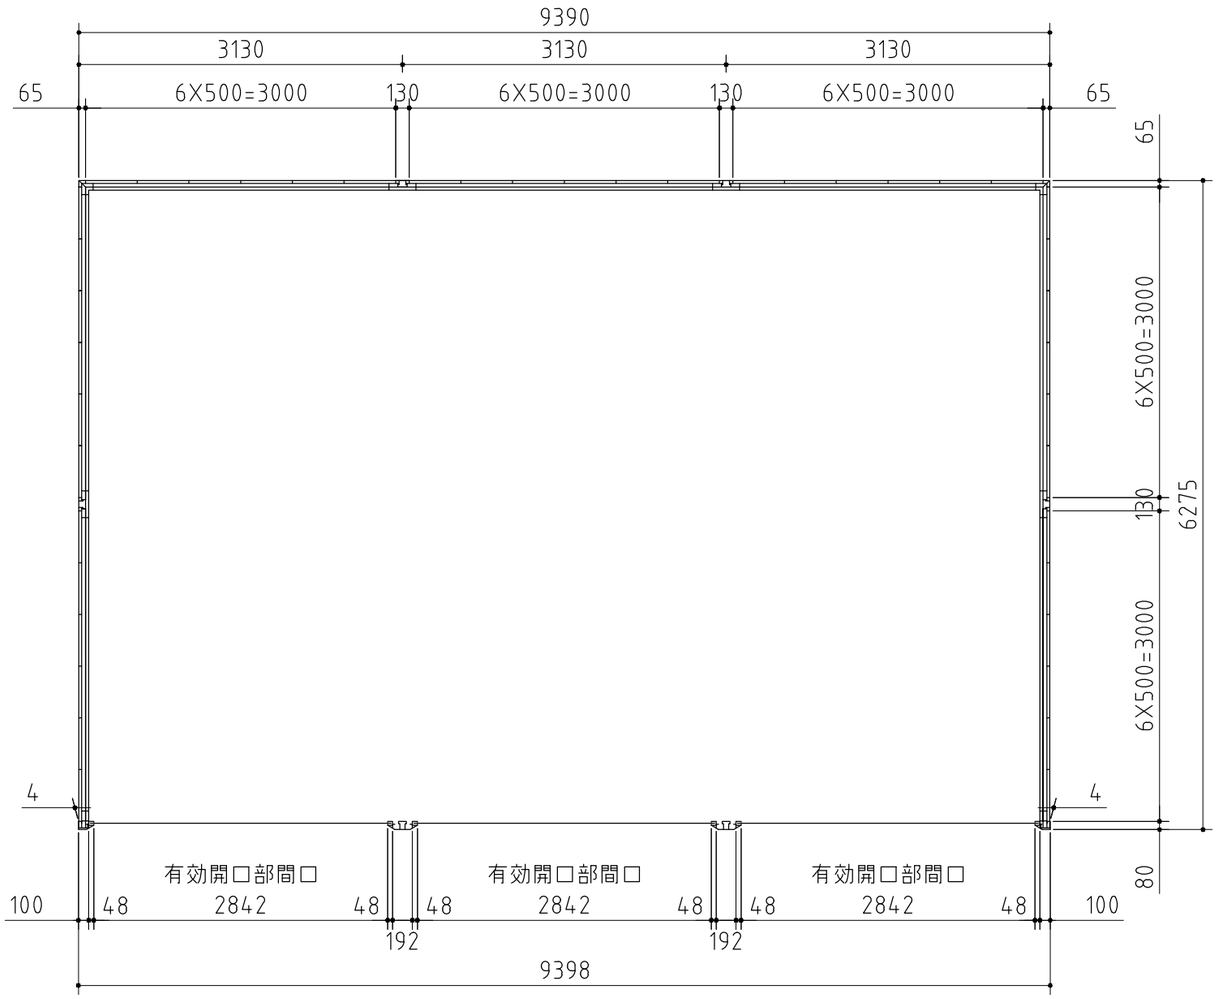

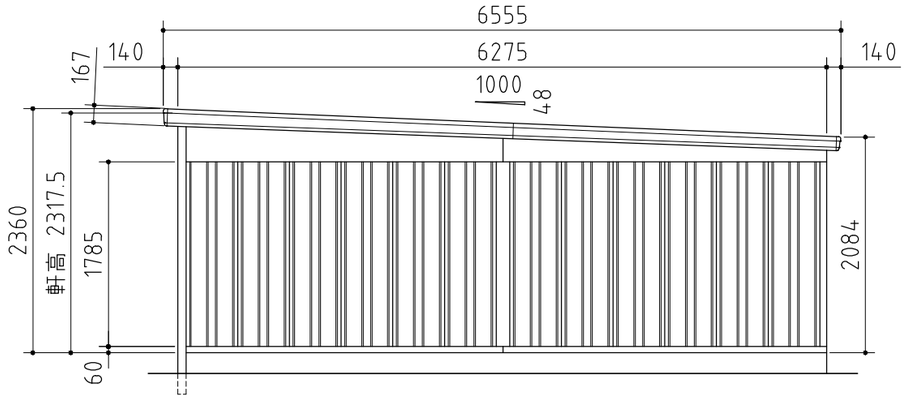

外形図

<縮尺> S=1/60
～一般型～

機種名　GRN－3162SL－3

○有効開口寸法:2842×1818(mm)　○床面積:58.92㎡(17.86坪)

株式会社 稲葉製作所