部材の材質や厚さについては、仕様・部品断面図に記載しています。

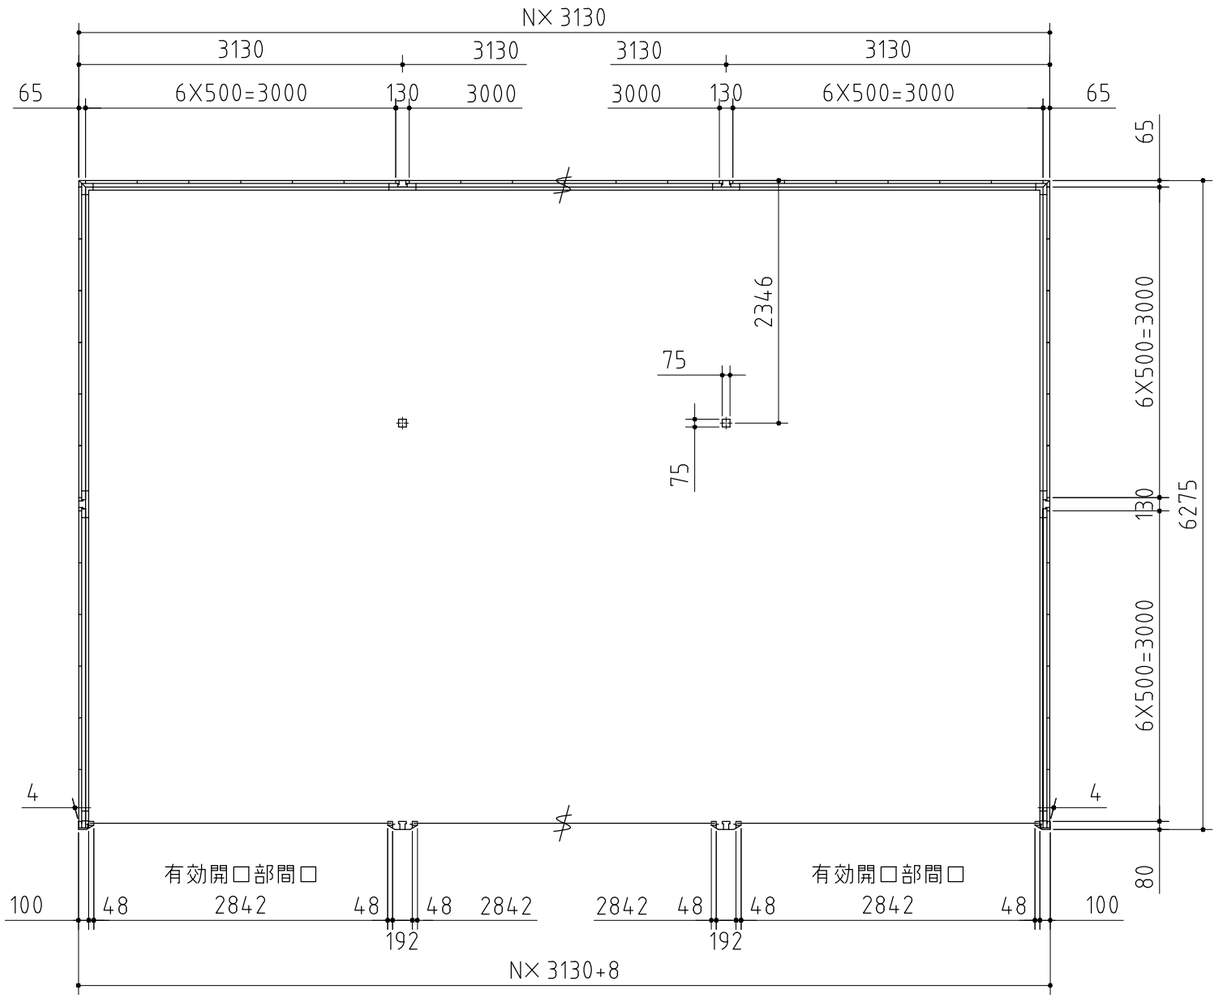

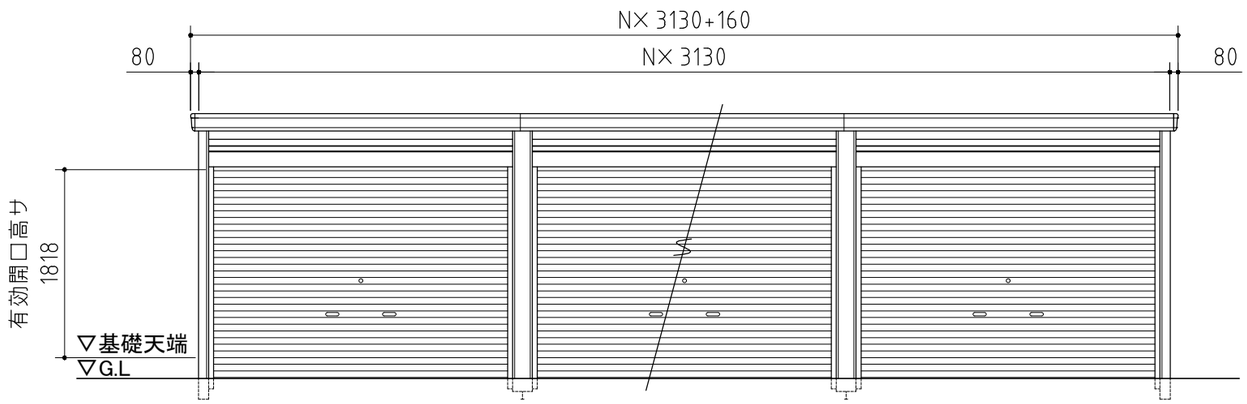

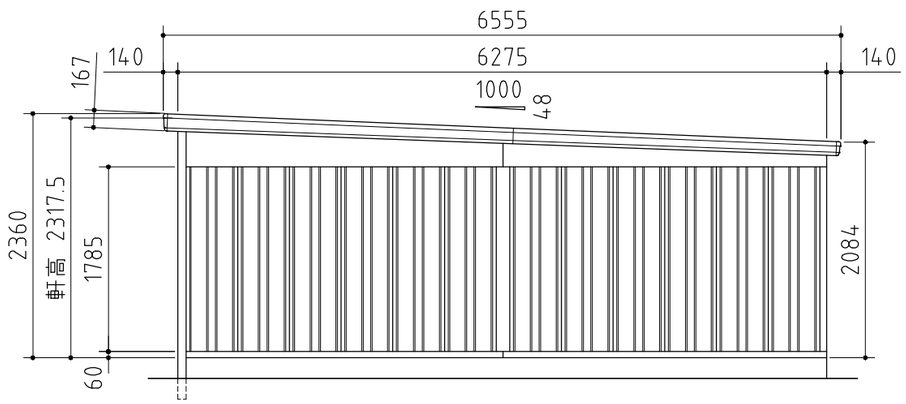

※多雪地域・豪雪地域においては強度の関係上、連棟数に応じて間仕切壁・耐力壁が必要となる場合があります。

外形図

<縮尺> S=1/60
～豪雪型～

機種名　GRN－3162SL

○有効開口寸法:2842×1818(mm)　○床面積:N[連続数]×19.64㎡(5.95坪)