部材の材質や厚さについては、仕様・部品断面図に記載しています。

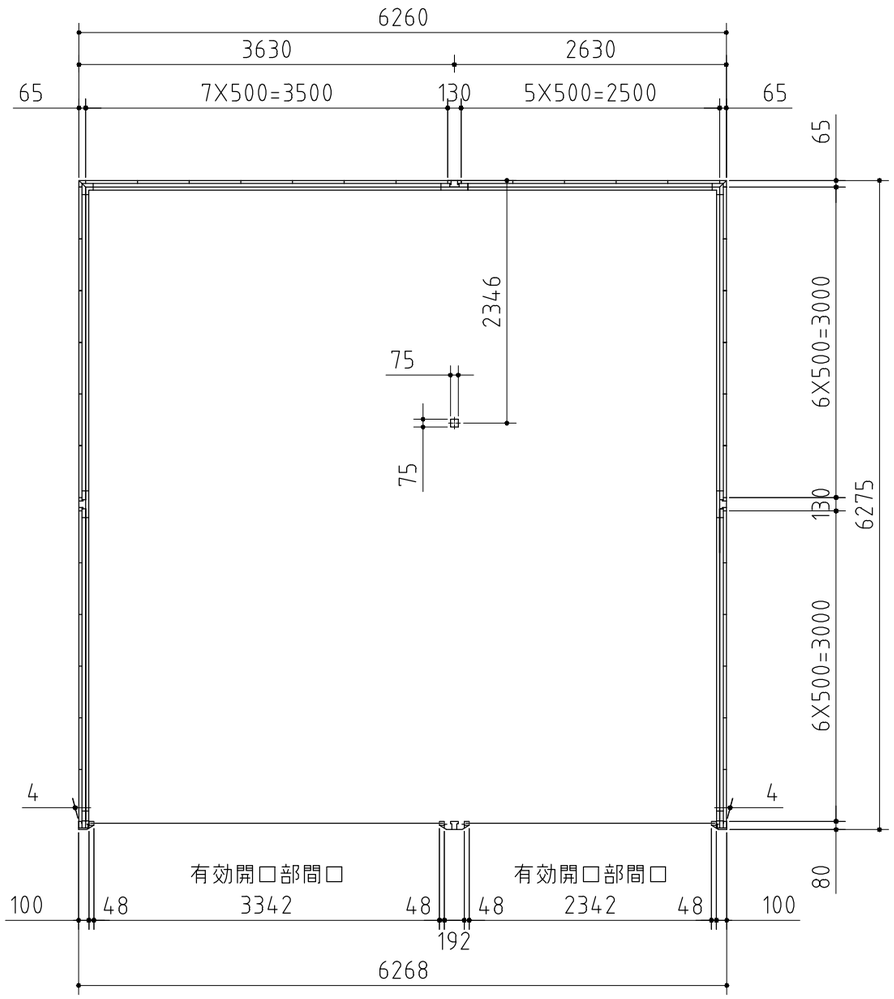

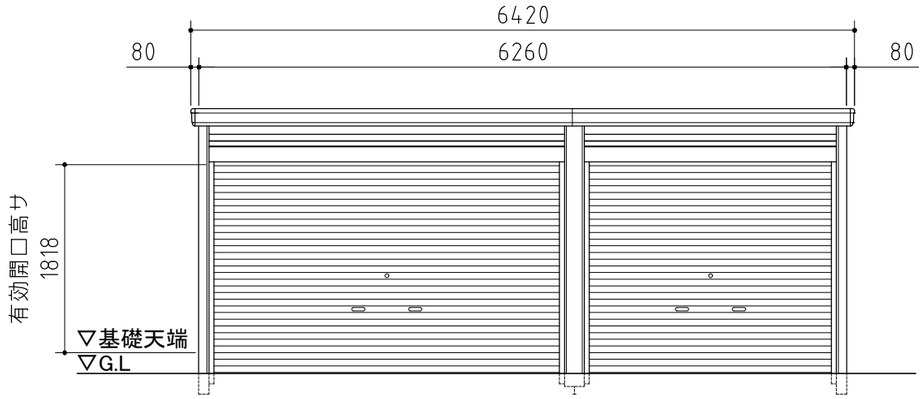

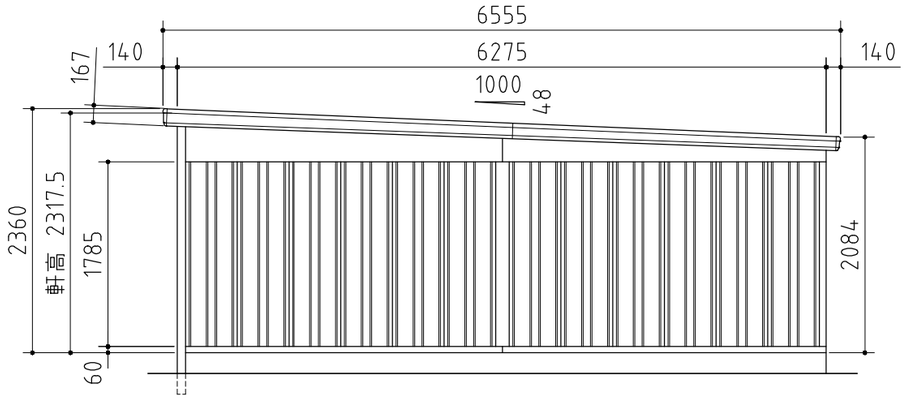

外形図

<縮尺> S=1/60
～豪雪型～

機種名　GRN－3626・62S

○有効開口寸法:3342〔2342〕×1818(mm) ○床面積:39.28㎡(11.90坪)

株式会社 稲葉製作所