部材の材質や厚さについては、仕様・部品断面図に記載しています。

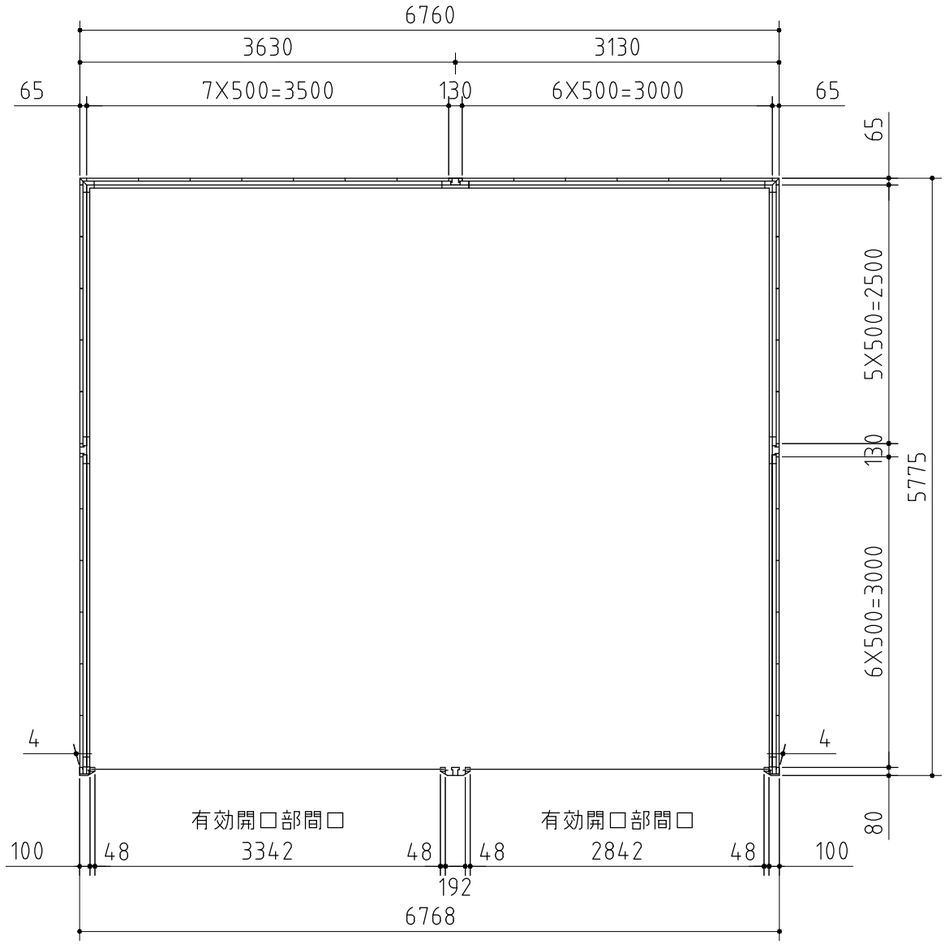

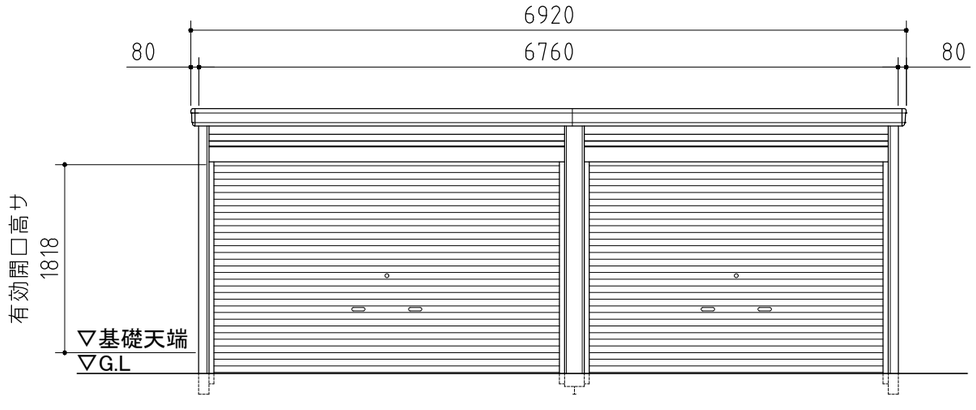

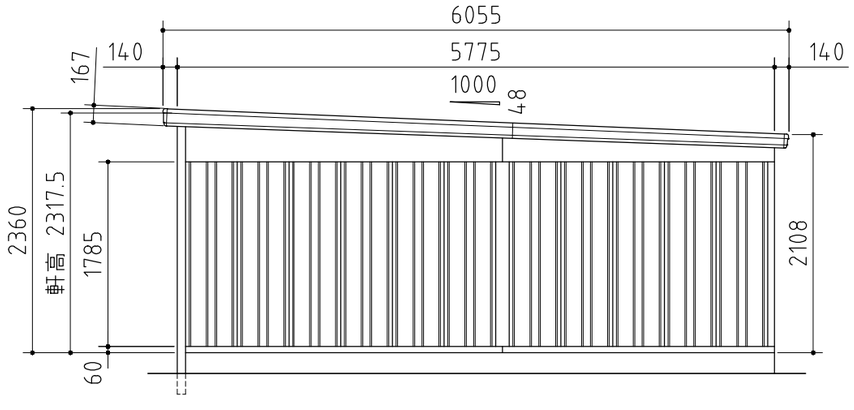

外形図

〈縮尺〉 S=1/60
～一般型～

機種名　GRN－3631・57S

○有効開口寸法:3342〔2842〕×1818(mm) ○床面積:39.04㎡(11.83坪)

株式会社 稲葉製作所