部材の材質や厚さについては、仕様・部品断面図に記載しています。

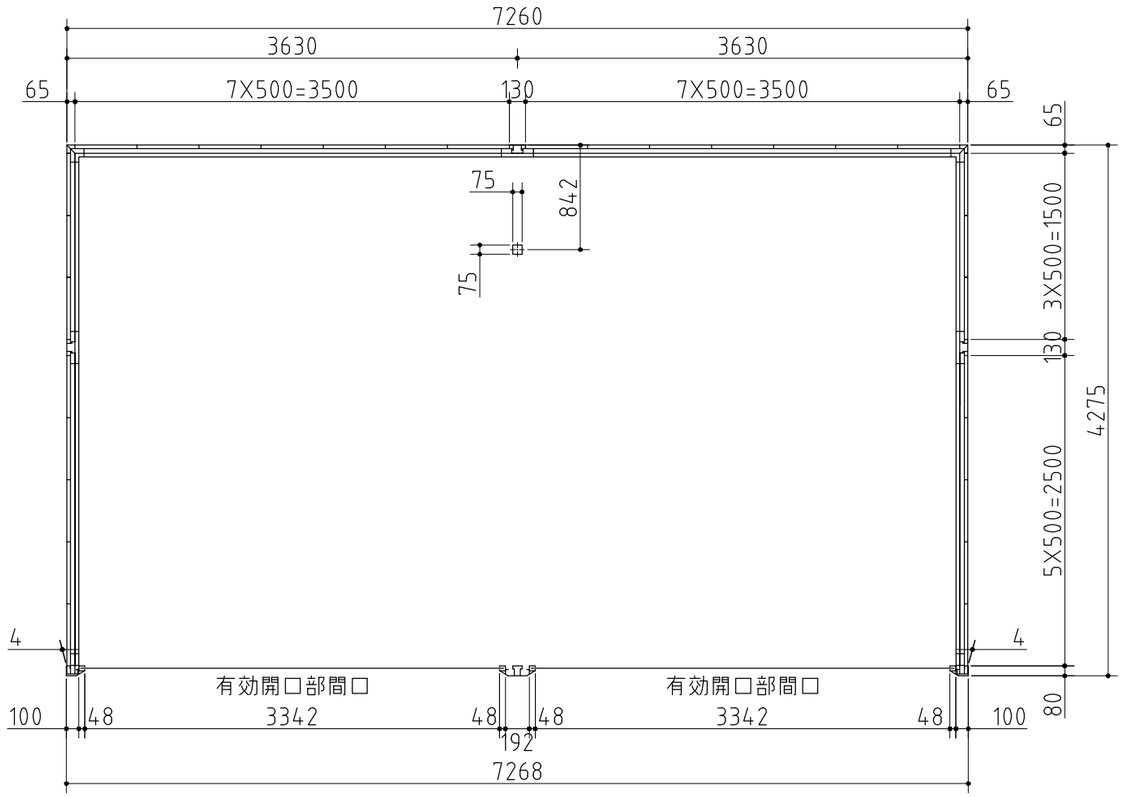

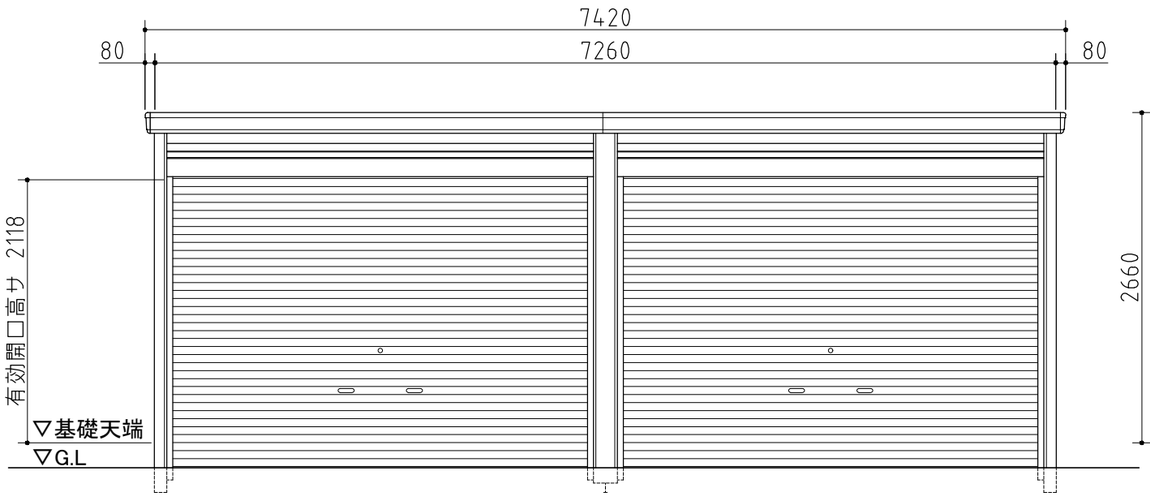

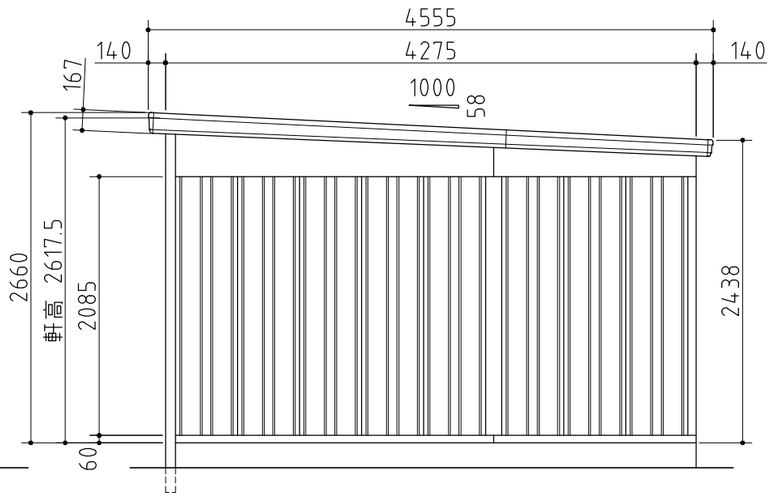

外形図

〈縮尺〉 S=1/50
～豪雪型～

機種名　GRN－3642HL－2

○有効開口寸法:3342×2118(mm)　○床面積:31.04㎡(9.41坪)

株式会社 稲葉製作所