部材の材質や厚さについては、仕様・部品断面図に記載しています。

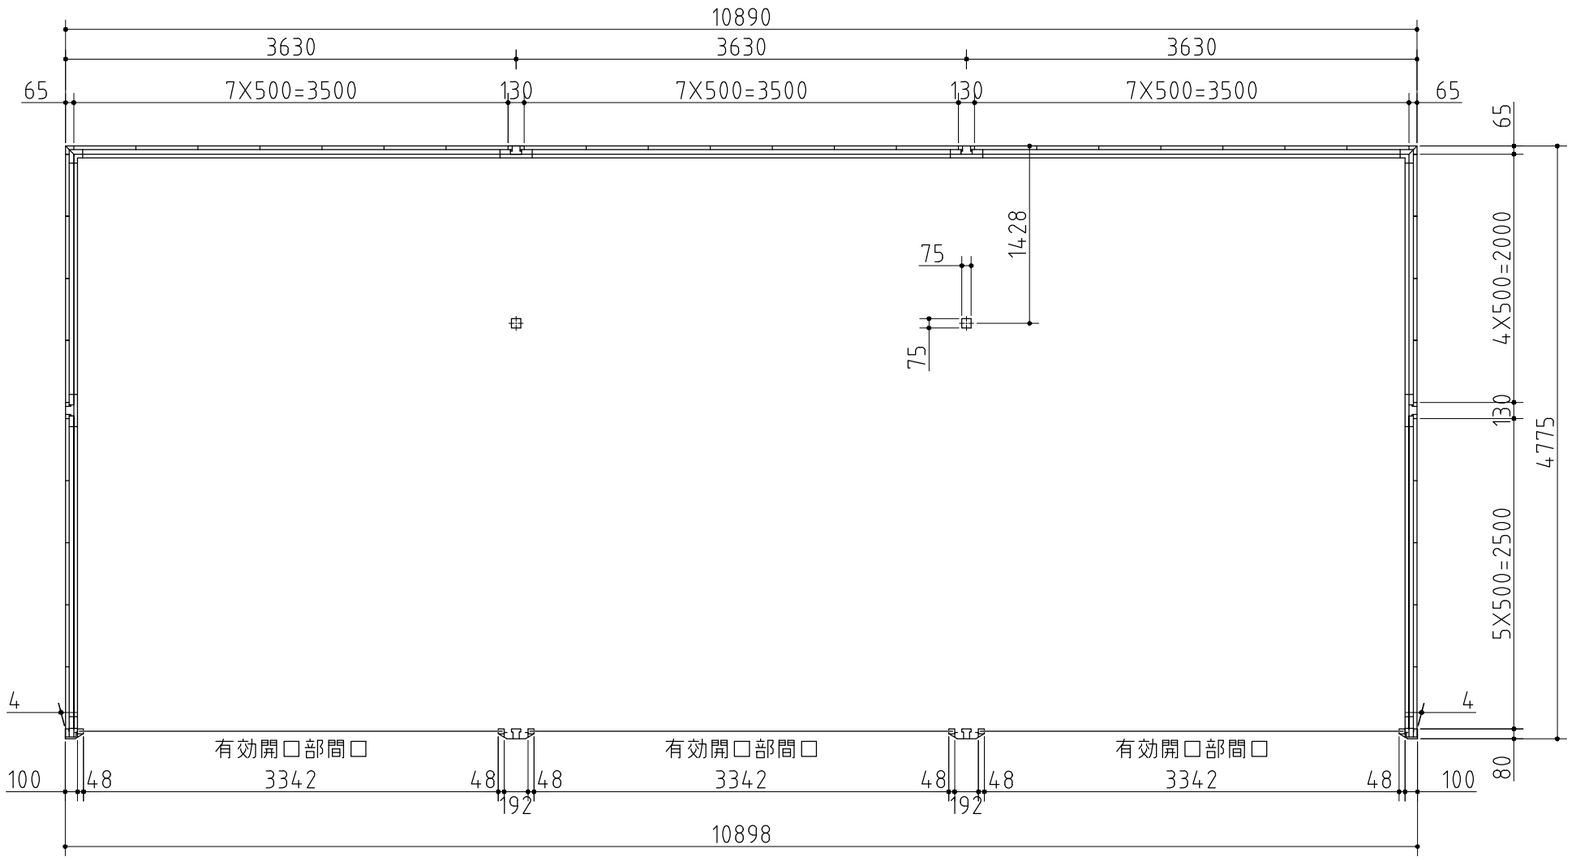

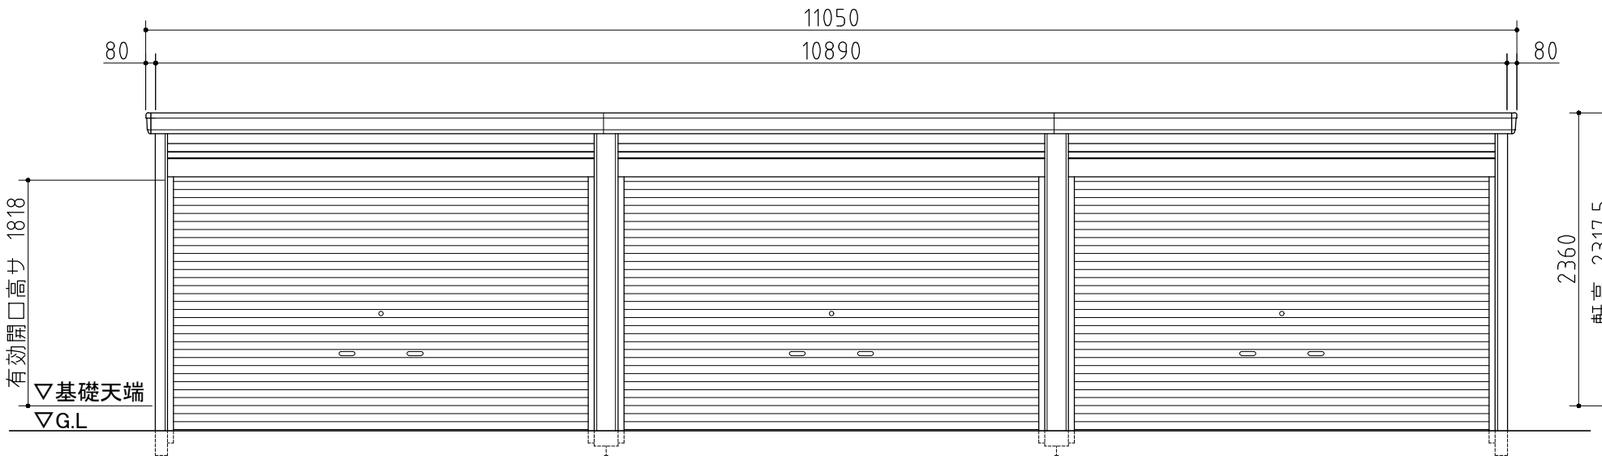

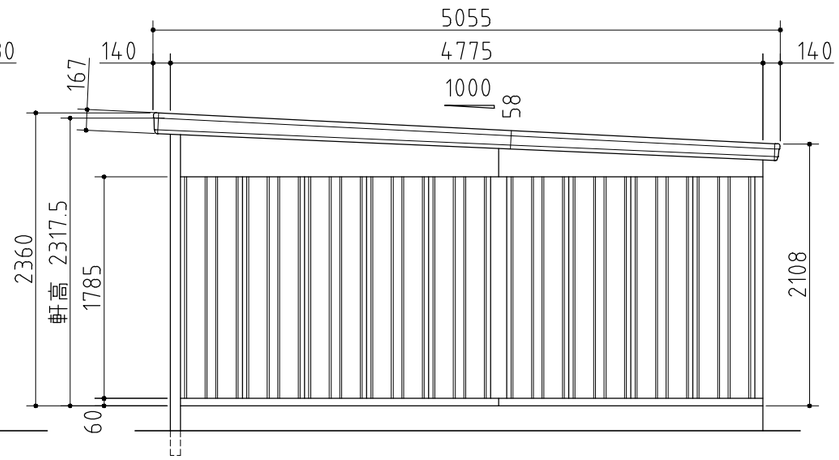

外形図

〈縮尺〉 S=1/50
～豪雪型～

機種名　GRN－3647SL－3

○有効開口寸法:3342×1818(mm)　○床面積:52.00㎡(15.76坪)

株式会社 稲葉製作所