


部材の材質や厚さについては、仕様・部品断面図に記載しています。

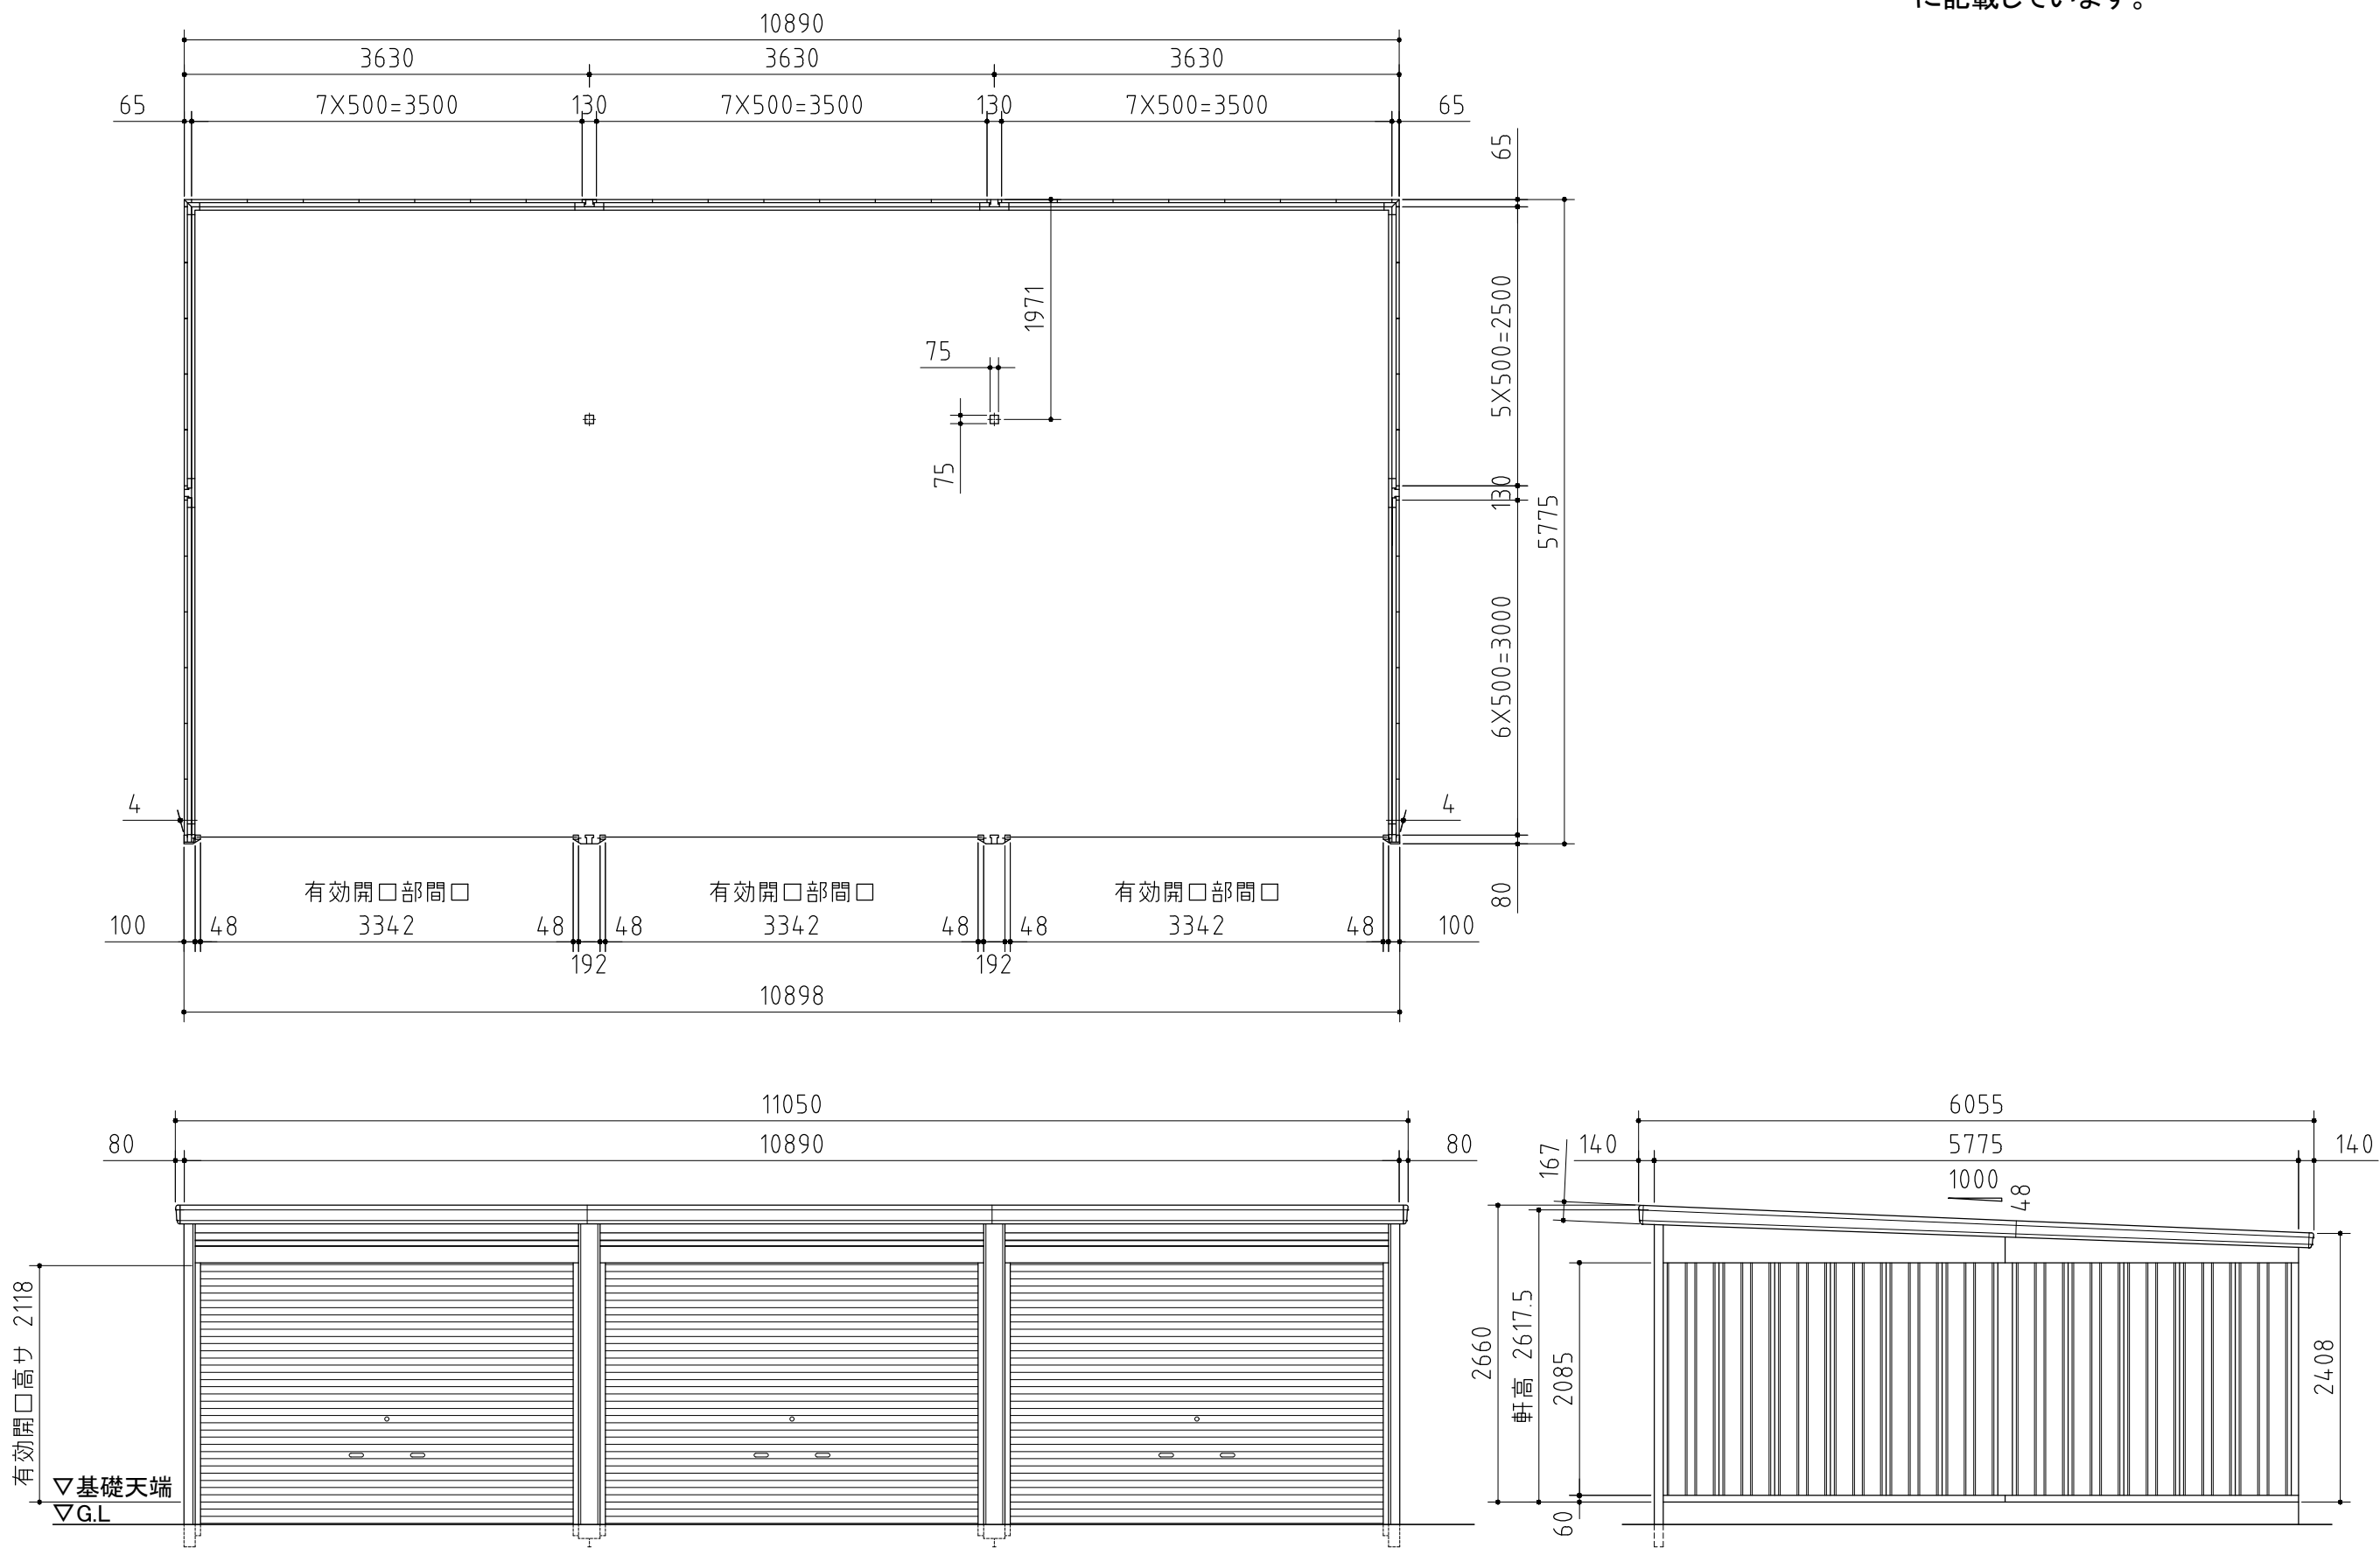

外形図	〈縮尺〉 S=1/60 ～豪雪型～	
	機種名	GRN-3657HL-3
	○有効開口寸法:3342×2118(mm)	○床面積:62.89㎡(19.06坪)