部材の材質や厚さについては、仕様・部品断面図に記載しています。

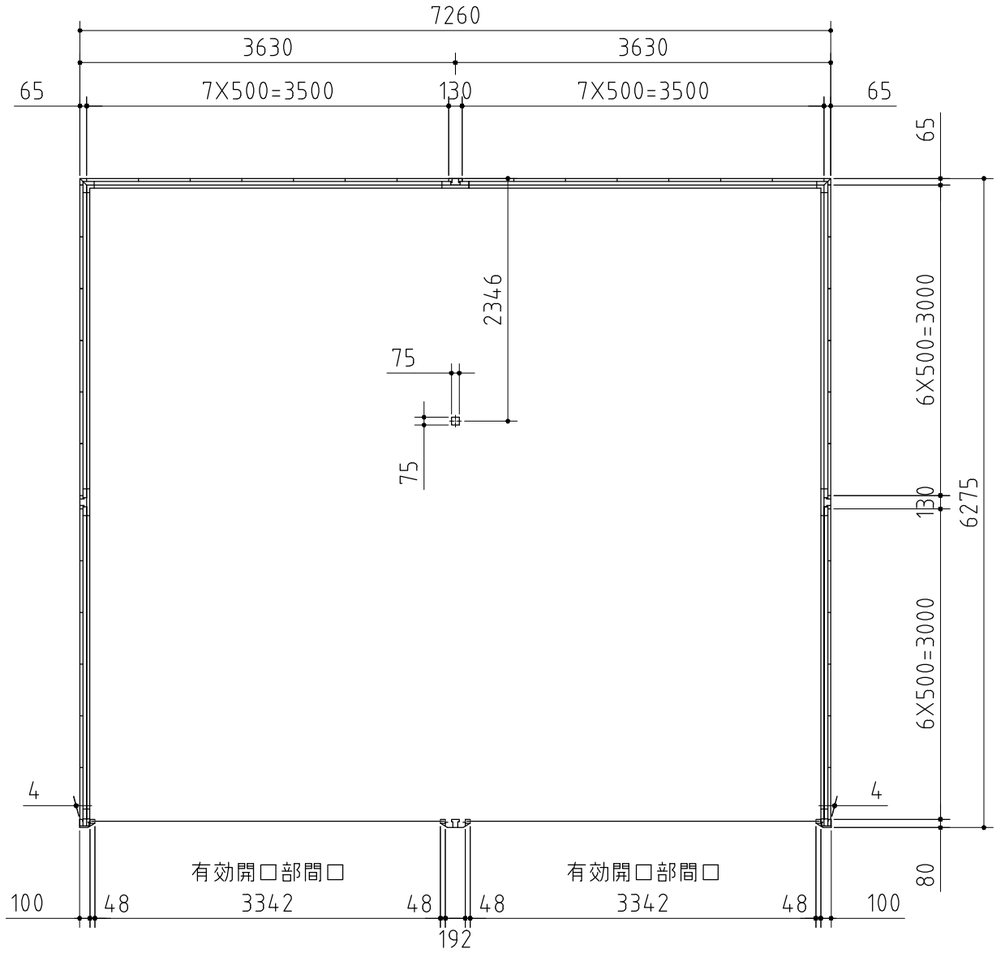


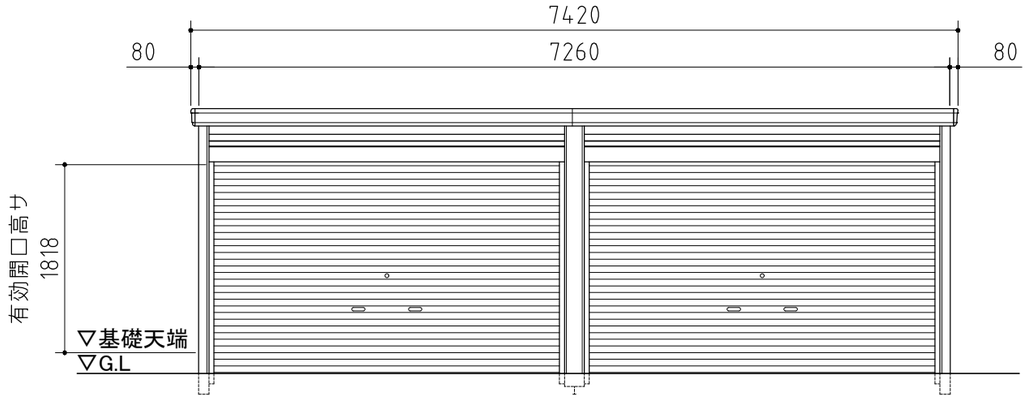


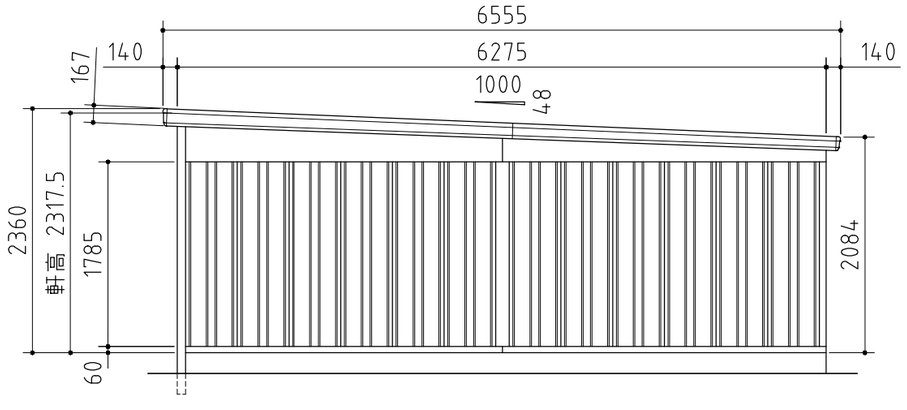


# 外形図

〈縮尺〉 S=1/60
～豪雪型～

機種名　GRN－3662SL－2

○有効開口寸法:3342×1818(mm)　○床面積:45.56㎡(13.81坪)

株式会社 稲葉製作所