部材の材質や厚さについては、仕様・部品断面図に記載しています。

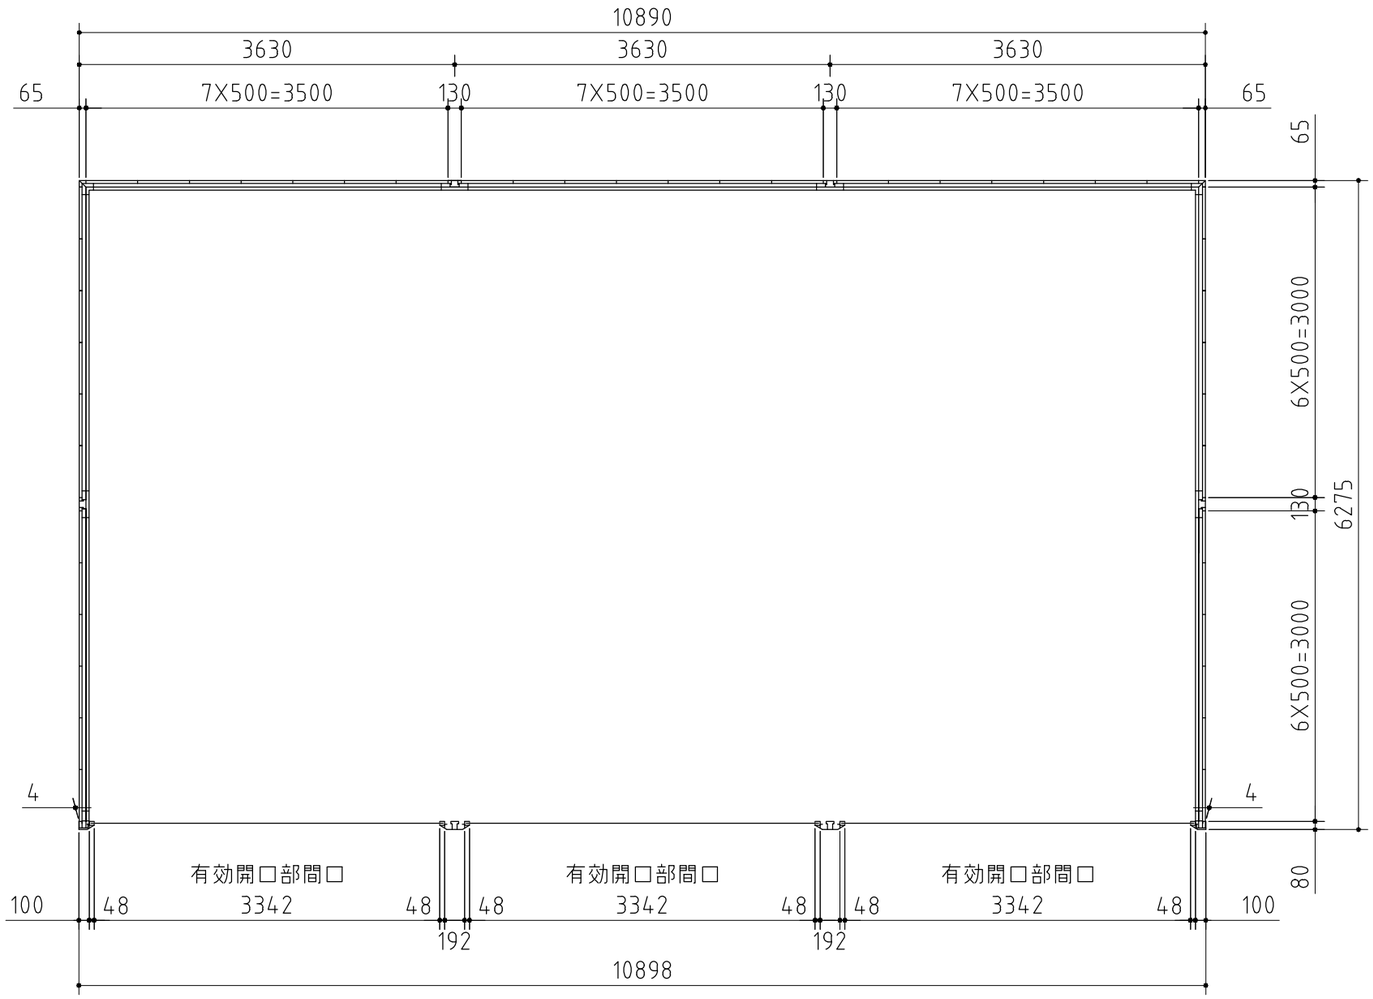

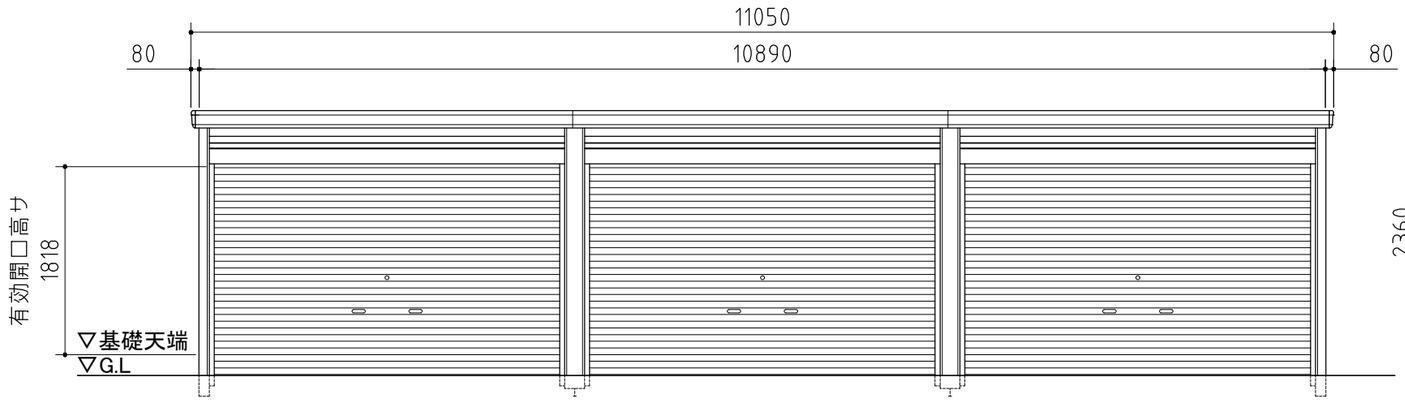

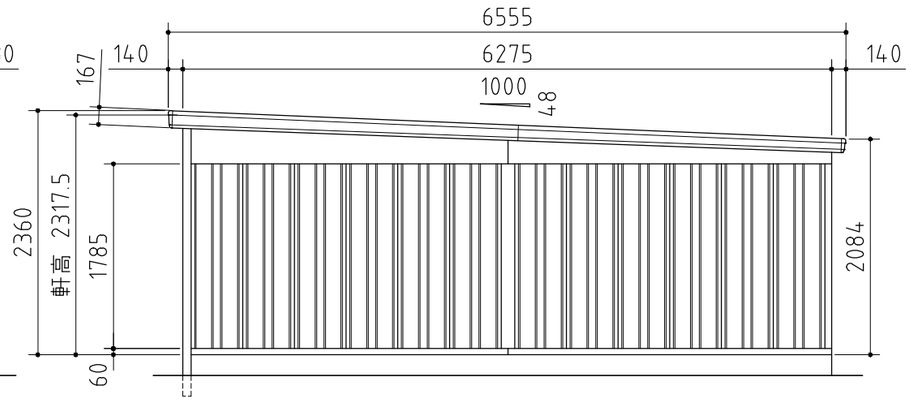

外形図

〈縮尺〉 S=1/60
～一般型～

機種名　GRN－3662SL－3

○有効開口寸法:3342×1818(mm)　○床面積:68.33㎡(20.71坪)

株式会社 稲葉製作所