


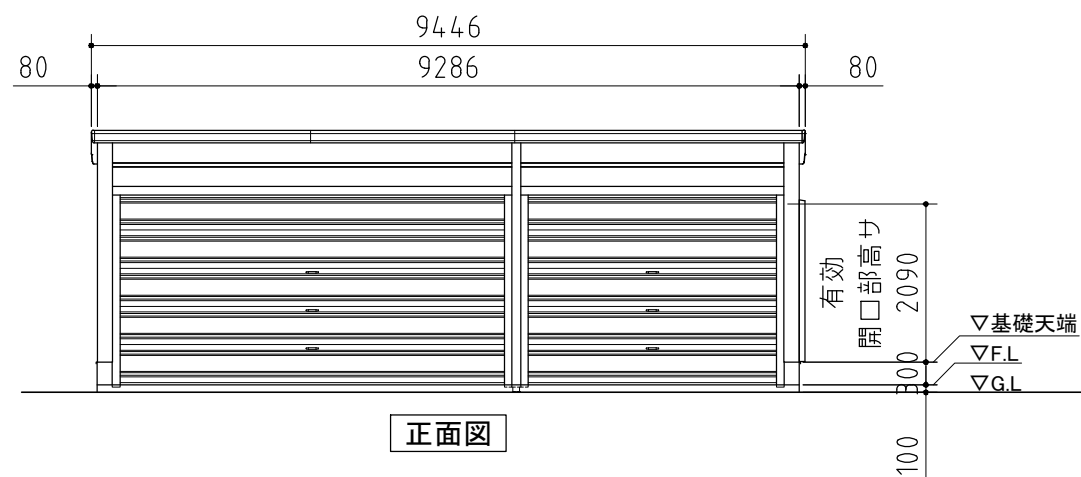

※柱中央は□□66型、□□76型のみ使用

外形図 ＜縮尺＞ S=1/100
～一般型～

機種名 WG-D5436・58MP

○有効開口寸法：3268,5068×2090(mm)

○床面積：53.57㎡(16.23坪)