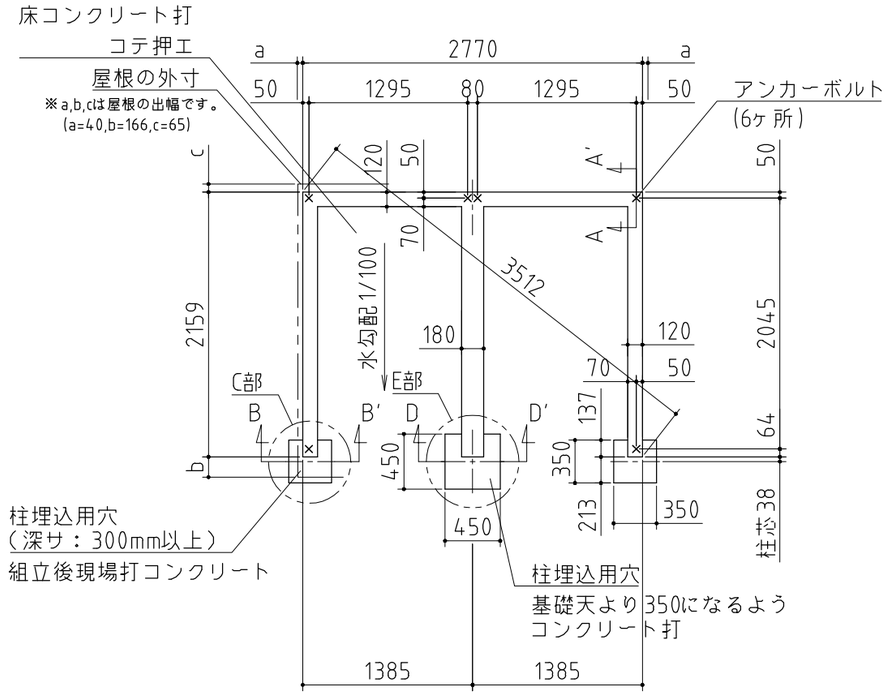

⚠注意
アンカーボルトは布基礎芯ではありません。

×・・・アンカーボルト位置を示す。

基礎詳細図　S=1/20

基礎天は面取しないでください

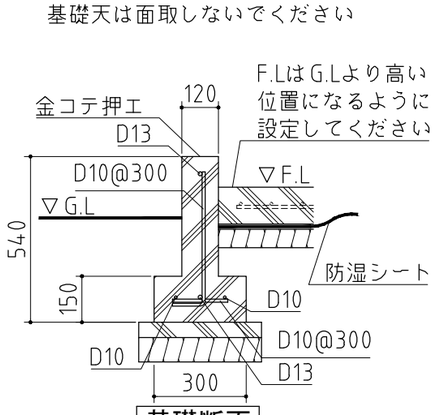

基礎断面

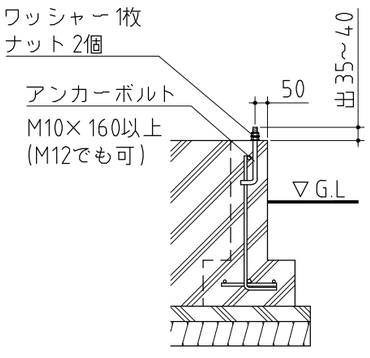

A－A'断面

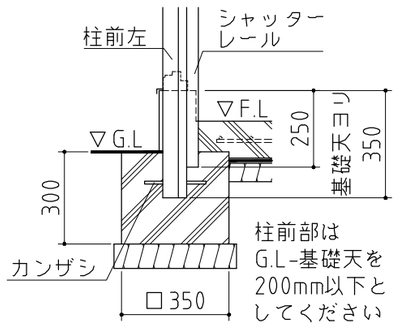

B－B'断面

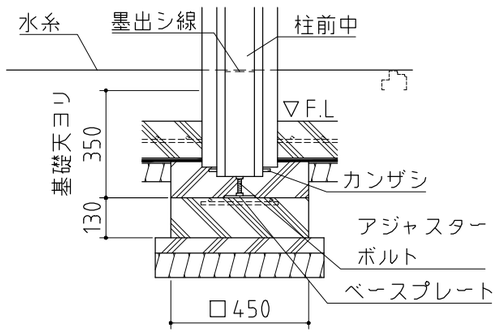

D－D'断面

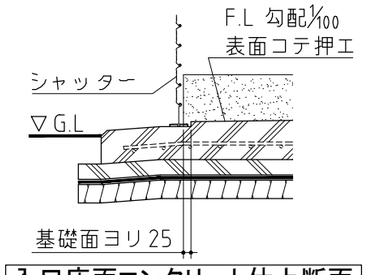

入口床面コンクリート仕上断面

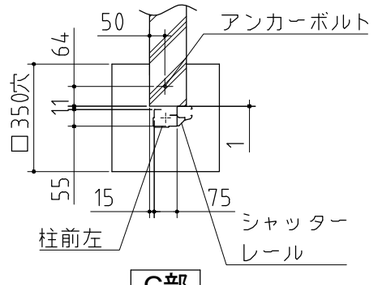

C部

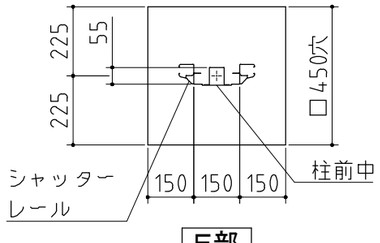

E部

基礎図

〈縮尺〉 S=1/50
～一般型～

機種名 FM－1422SD・HDL－2

※寒冷地等は地域の実情に合わせた基礎にして下さい。