


注意  
アンカーボルトは布基礎芯ではありません。

x...アンカーボルト位置を示す。

基礎詳細図 S=1/20

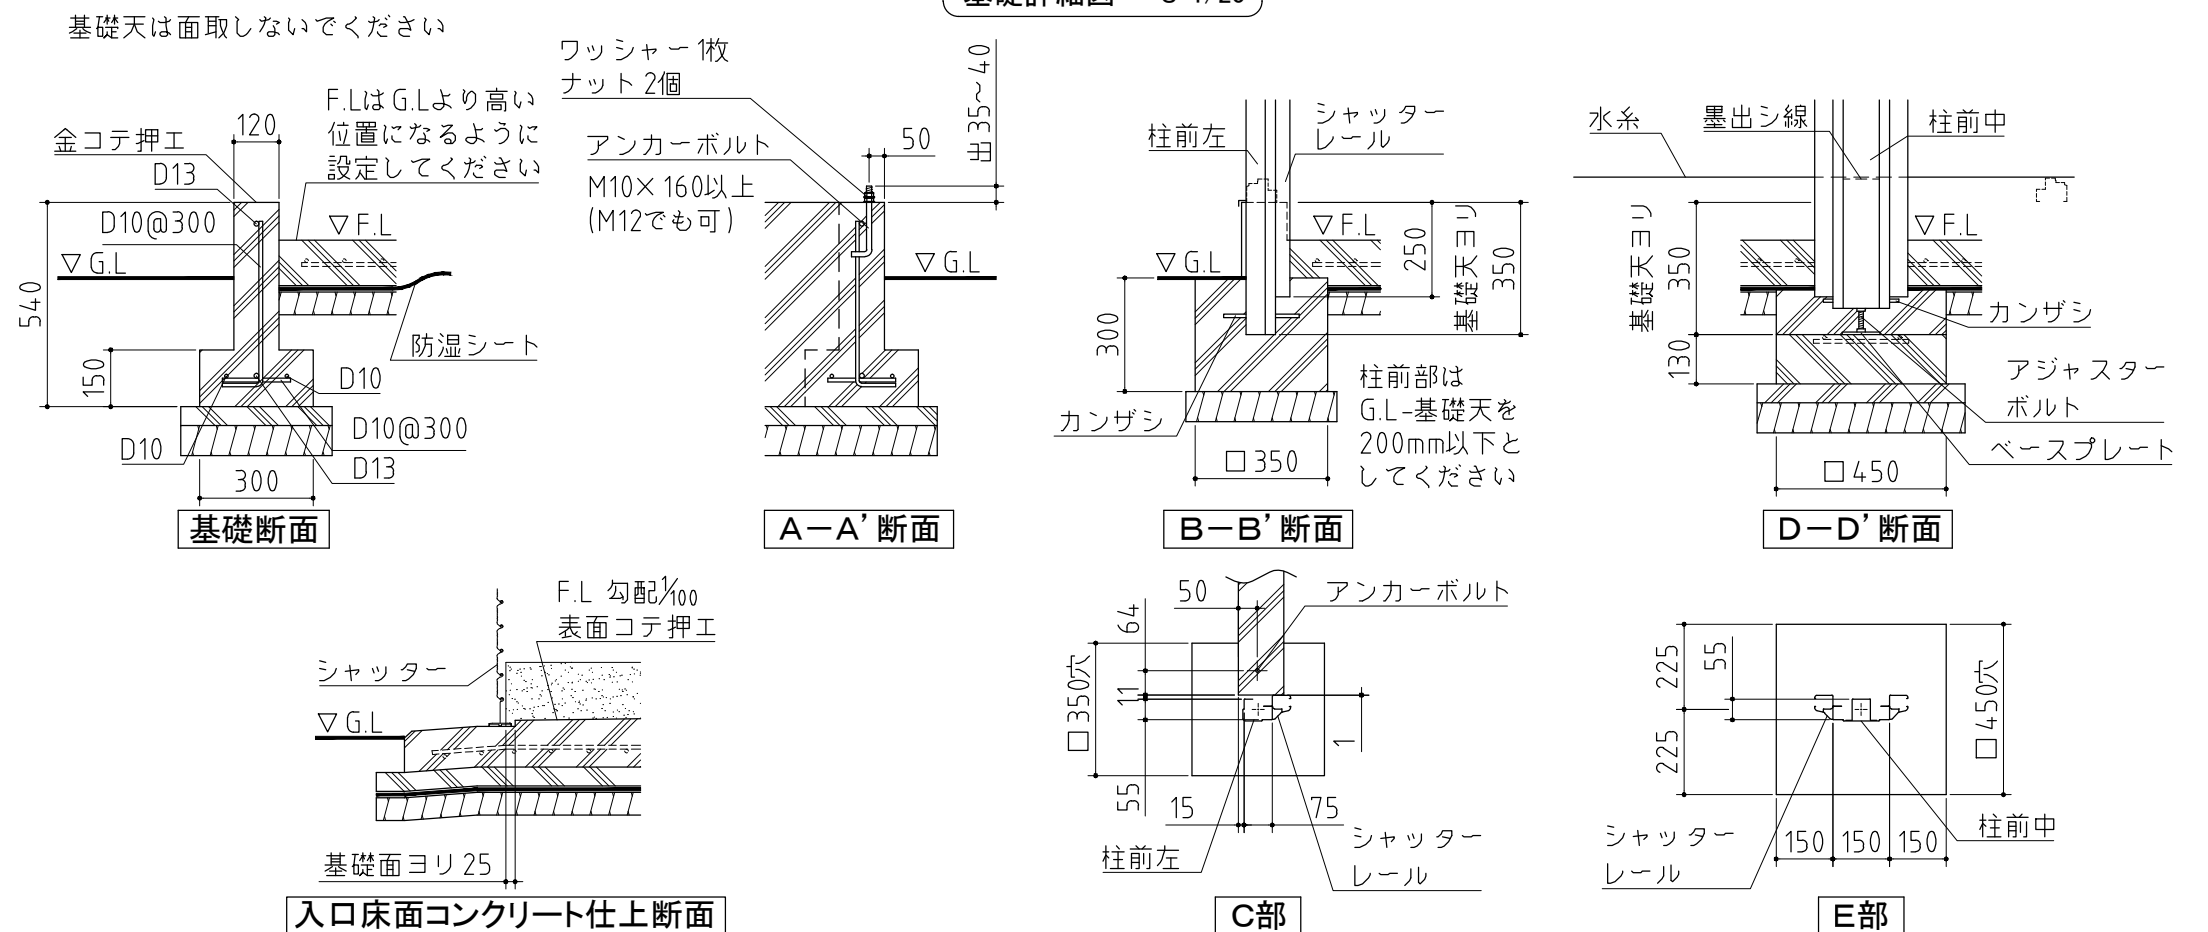

**基礎図** <縮尺> S=1/50  
~一般型~  
**機種名** FM-2230SD・HDL  
※寒冷地等は地域の実情に合わせた基礎にして下さい。