


# FORTA 縦長大型 <FTシリーズ>

## 詳細寸法表

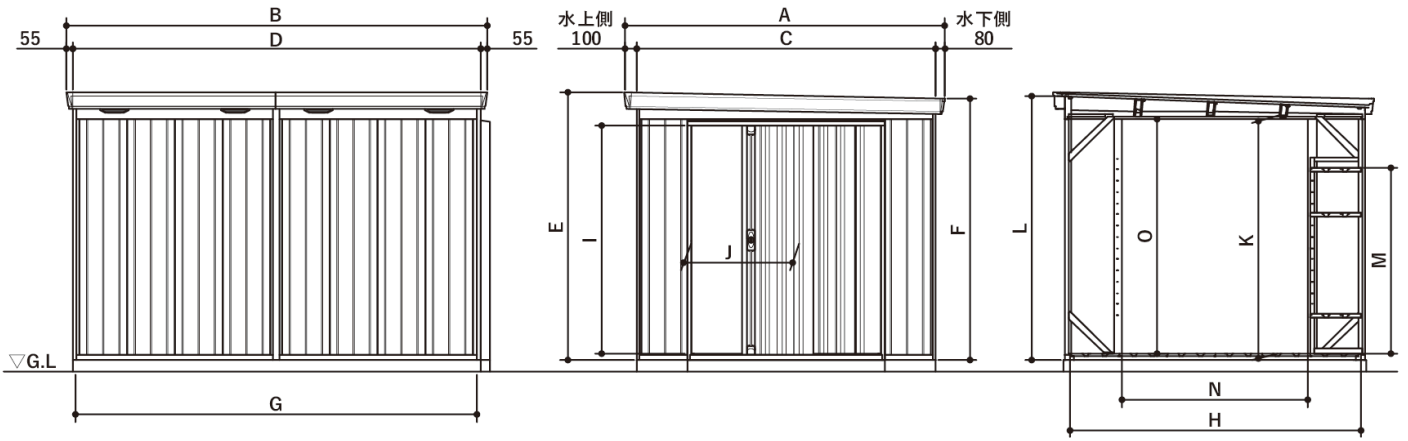

L: 軒高2345

M: 棚板は346~1646まで14段調節 (100mmピッチ)

O: 梁中下内高2088

機種	面積 (㎡)	屋根回り寸法		土台回り寸法		高さ寸法		内部寸法			開口部寸法		内高 K	母屋中 の本数		
		A	B	C	D	E	F	G	H	N	I	J				
FT-2636H	9.42	2,810	3,690	2,630	3,580	2,385	2,330	3,523	2,557	多: 豪:	2,080 1,641	2,023	954	一多: 豪:	2,119 2,089	3×2
FT-2644H	11.62		4,530		4,420			4,363		1,641				2,089		
FT-2652H	13.83		5,370		5,260			5,203								
FT-3036H	10.92	3,230	3,690	3,050	3,580	2,385	2,330	3,523	2,977	2,061	2,023	954	一多: 豪:	2,119 2,089	3×2	
FT-3044H	13.48		4,530		4,420			4,363					2,089			
FT-3052H	16.04		5,370		5,260			5,203								
FT-3061H	18.61		6,210		6,100			6,043					2,089			

単位:mm