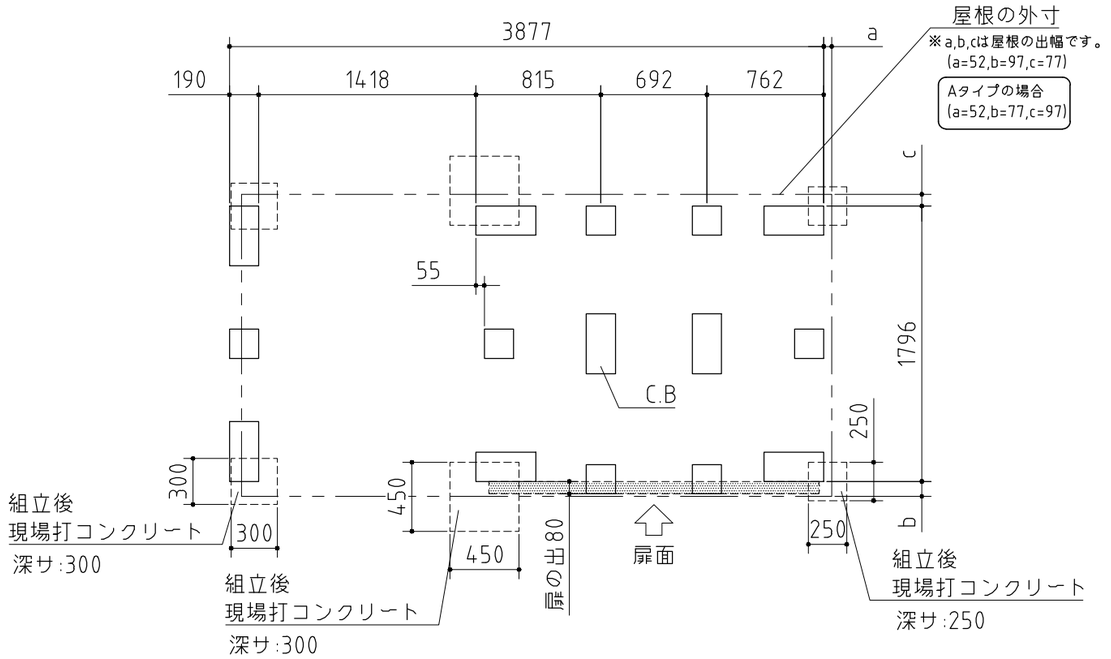

基礎詳細	アンカー部詳細	
	地盤が土の場合	地盤がコンクリートの場合 ※オールアンカーM10(市販品) が6本必要になります

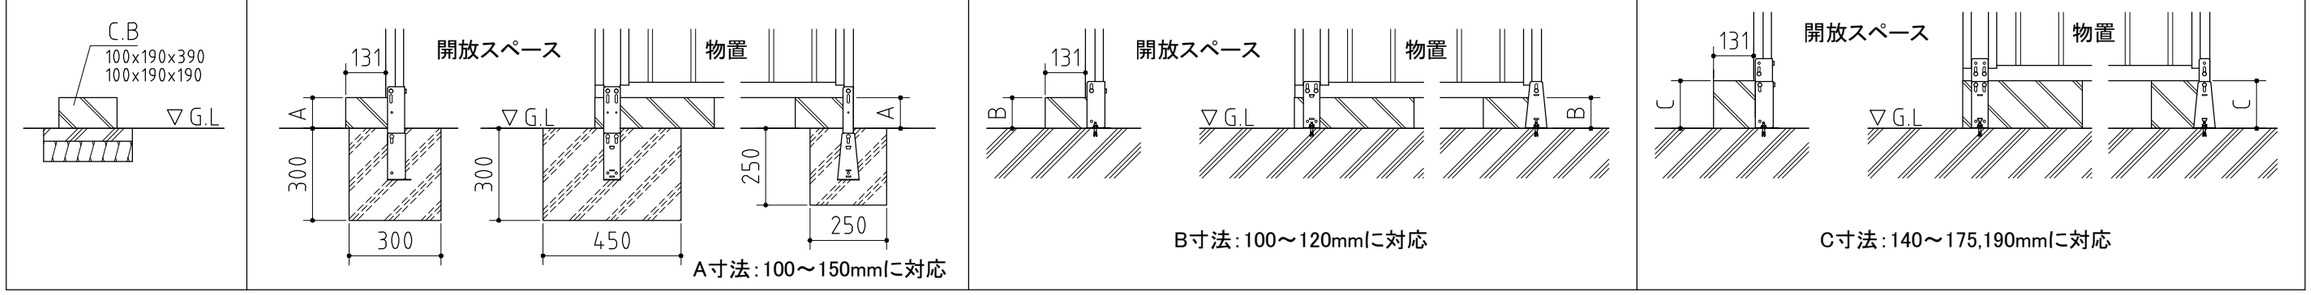

基礎図

〈縮尺〉 S=1/40

～一般型・多雪型～

機種名 FW－15K＋2218S・H
FW－15K＋2218SA・HA

※寒冷地等は地域の実情に合わせた基礎にして下さい。

株式会社 稲葉製作所