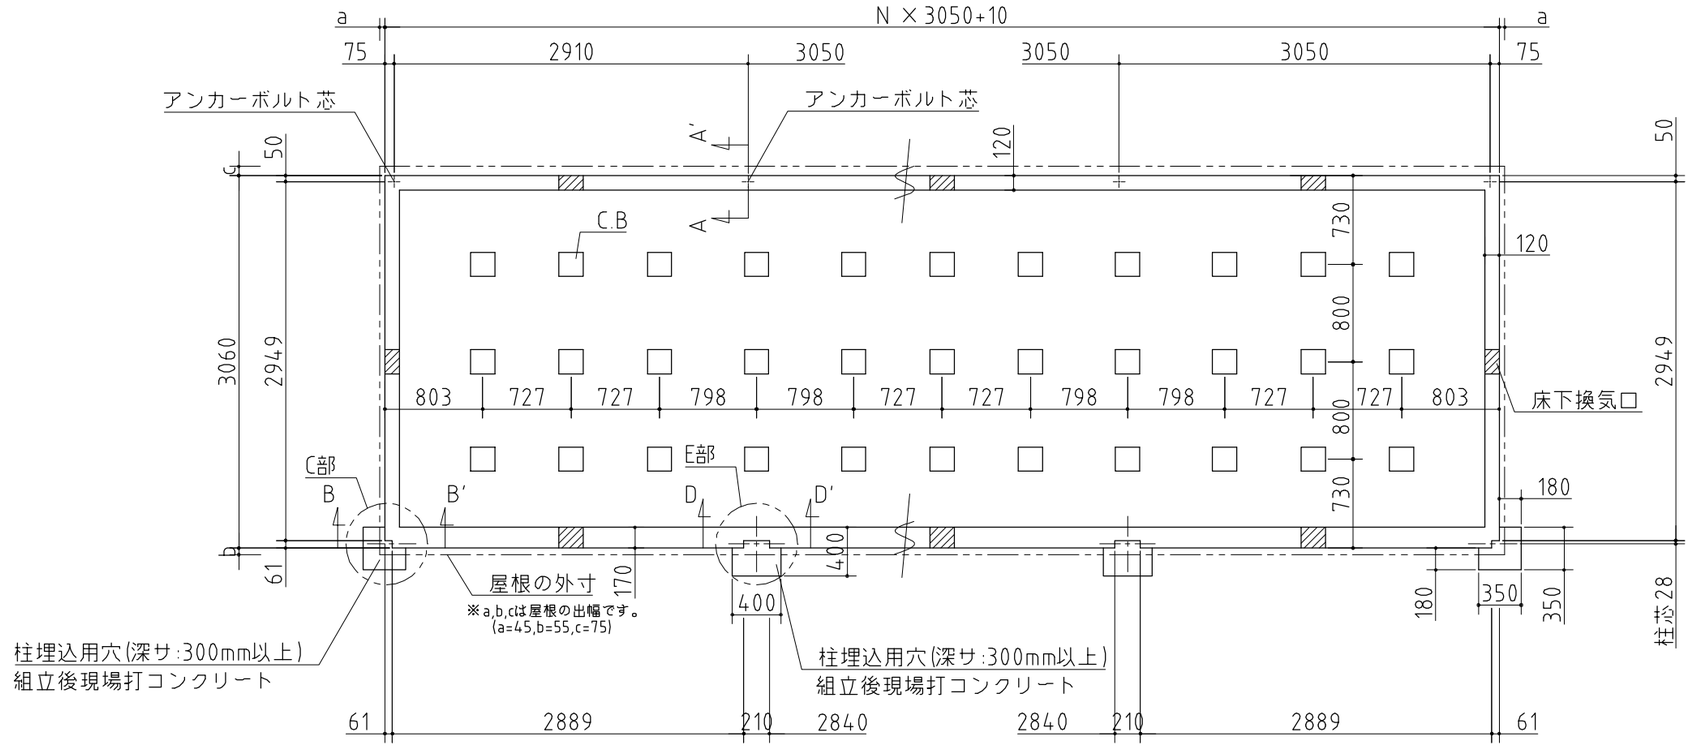

基礎詳細図　S=1/20

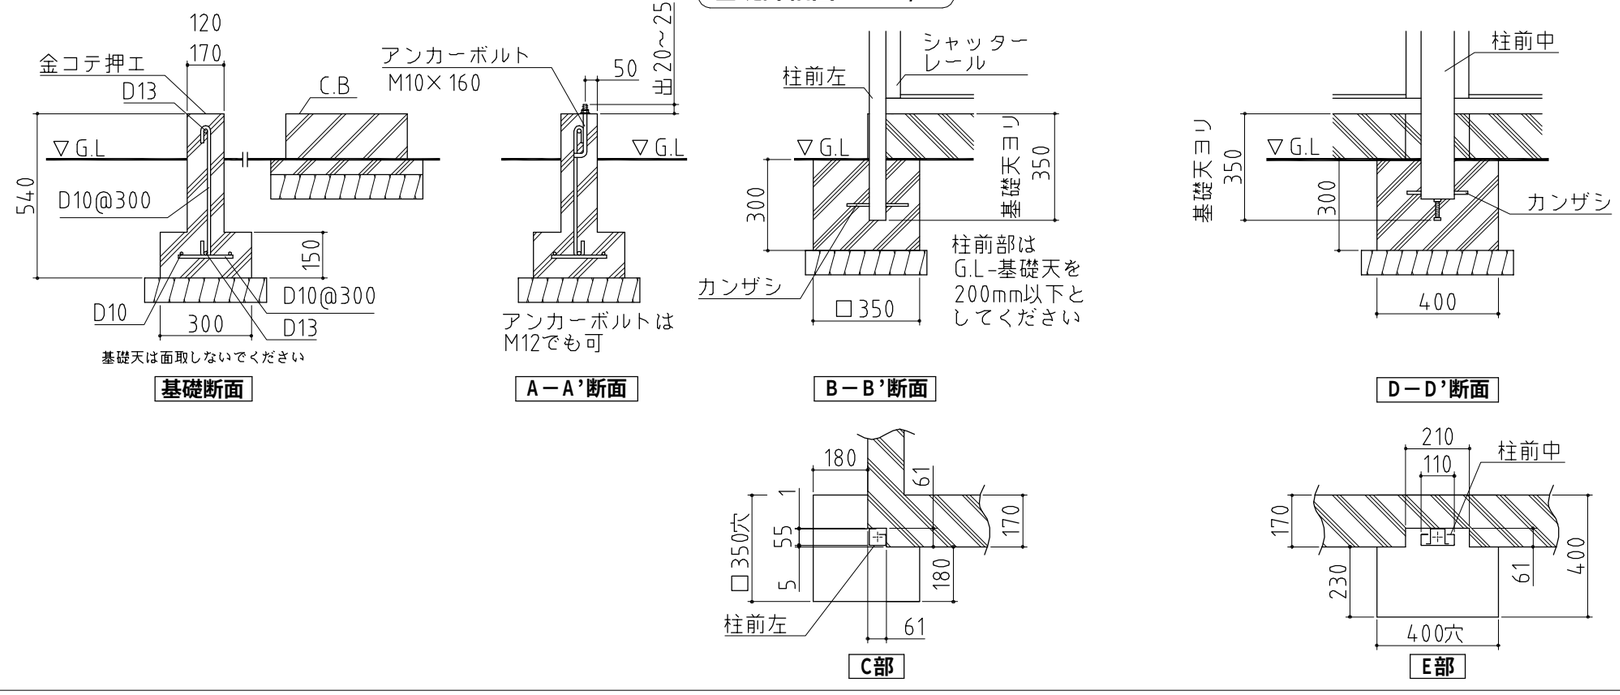

基礎図

NO.20　<縮尺> S=1/50
～一般型･多雪地型～

機種名　FXN-95HYL

※寒冷地等は、地域の実情に合わせた基礎にしてください。
※布基礎には換気口を設けてください。