品番	部品名	材料（材質）	単位mm
1	ベース	F12	1.2+1.0
2	ベース下枠	F12	1.2+1.0
3	側板	F12	0.6
4	壁パネル	F12	0.5
5	屋根	F12	0.6
6	扉	F12	0.6
7	床パネル	F12	0.6
8	棚板（２枚）	E08	0.6

F12→溶融亜鉛めっき鋼板（JIS G 3302）

E08→電気亜鉛めっき鋼板（JIS G 3313）

※ベース調整範囲：32mm

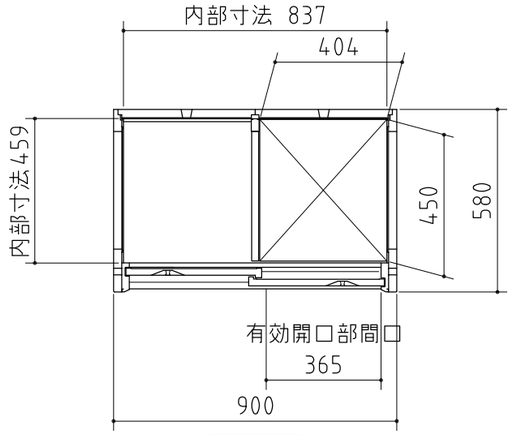

平面図

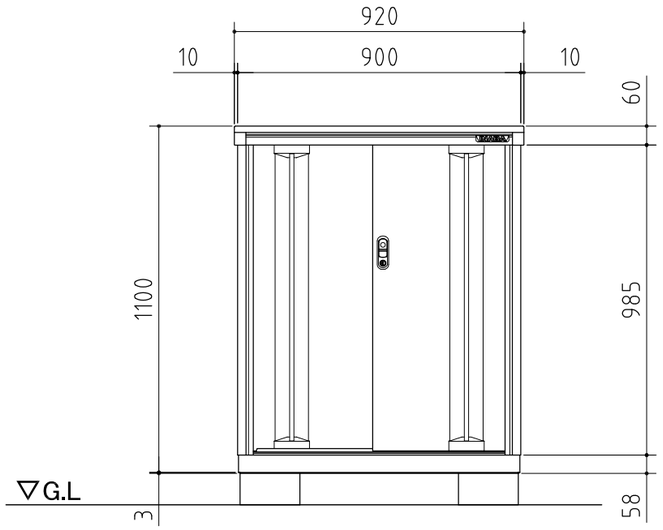

正面図

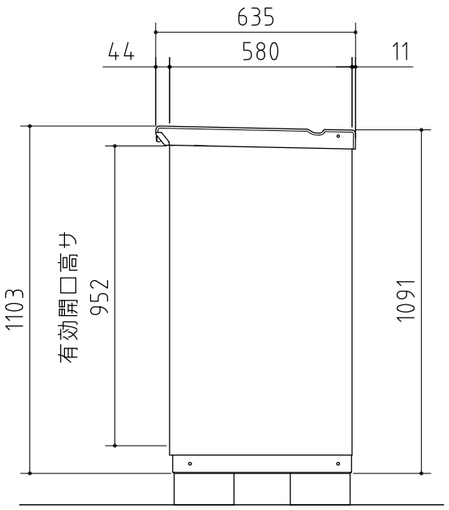

側面図

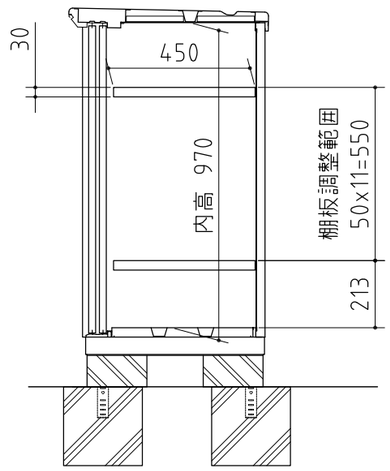

断面図

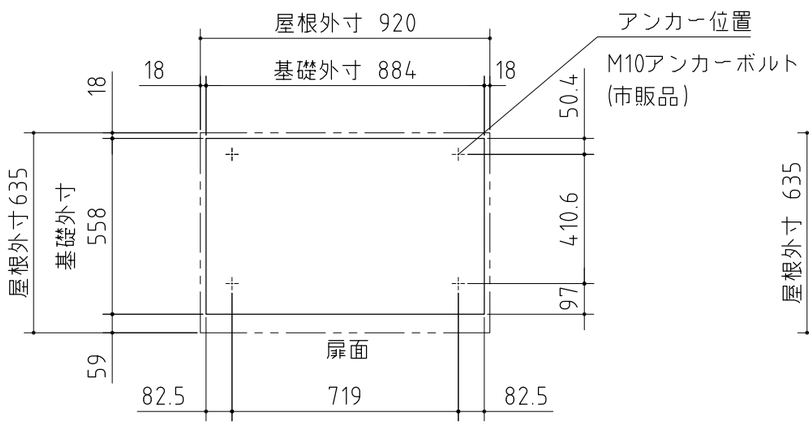

ベタ基礎図

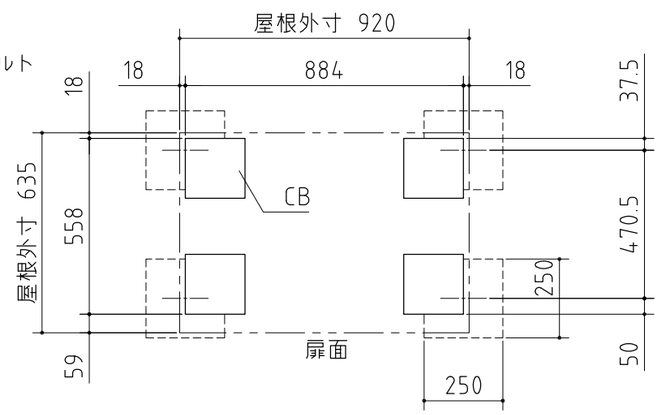

ブロック置基礎図

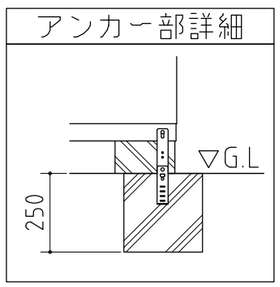

仕様図

<縮尺> S=1/20

機種名　KMW－096BP

○有効開口寸法：365×952（mm）　○床面積:0.52㎡(0.16坪)

株式会社 稲葉製作所