| 品番 | 部品名 | 材料（材質） | 単位mm |
|---|---|---|---|
| 1 | ベース | F12 | 1.2+1.0 |
| 2 | ベース下枠 | F12 | 1.2+1.0 |
| 3 | 側板 | F12 | 0.6 |
| 4 | 壁パネル | F12 | 0.5 |
| 5 | 屋根 | F12 | 0.6 |
| 6 | 扉 | F12 | 0.6 |
| 7 | 床パネル | F12 | 0.6 |
| 8 | 棚板（２枚） | E8 | 0.6 |

F12→溶融亜鉛めっき鋼板（JIS G 3302）

E08→電気亜鉛めっき鋼板（JIS G 3313）

※ベース調整範囲：32mm




平面図




正面図

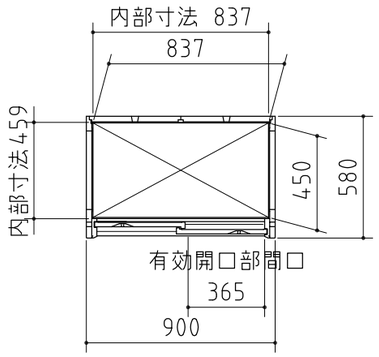


側面図

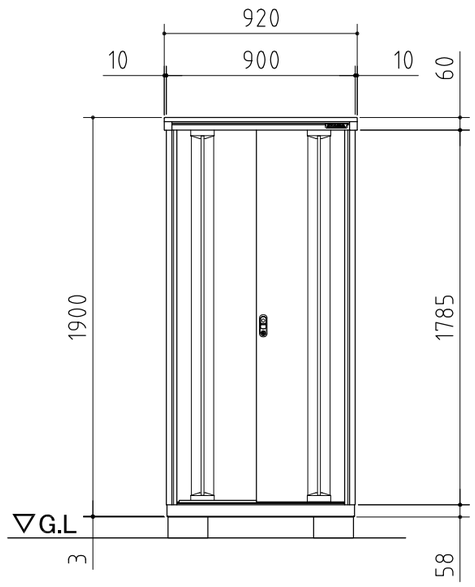


断面図

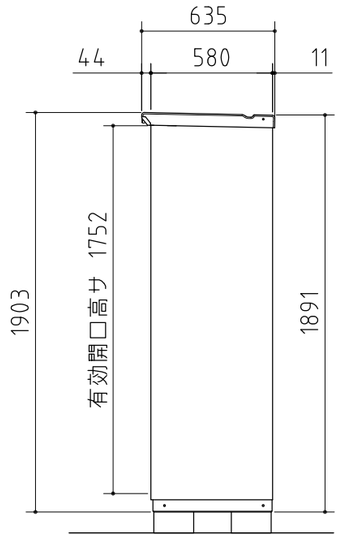


ベタ基礎図

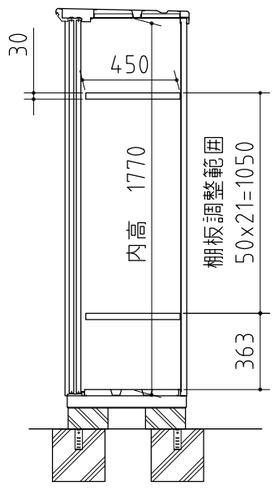


ブロック置基礎図

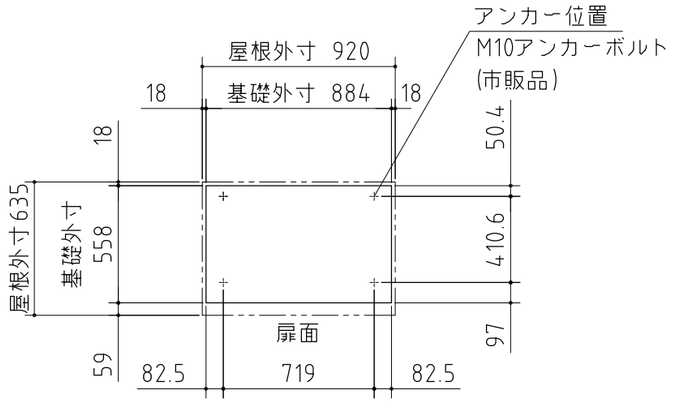


# 仕様図

〈縮尺〉 S=1/30

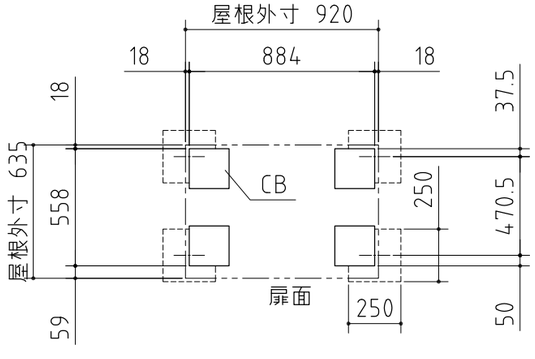機種名　KMW－096E

○有効開口寸法：365×1752（mm）　○床面積:0.52㎡(0.16坪)

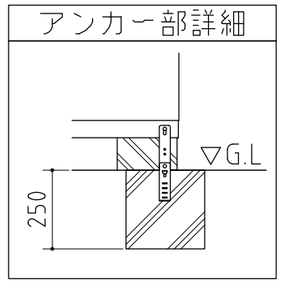株式会社 稲葉製作所