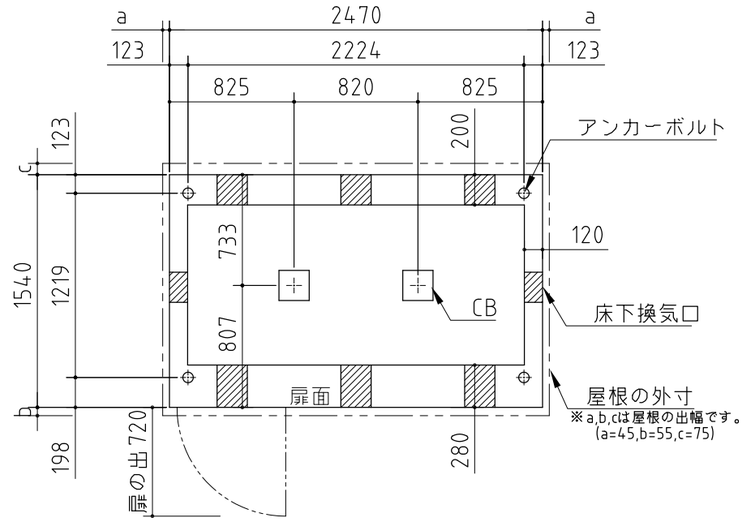

基礎詳細

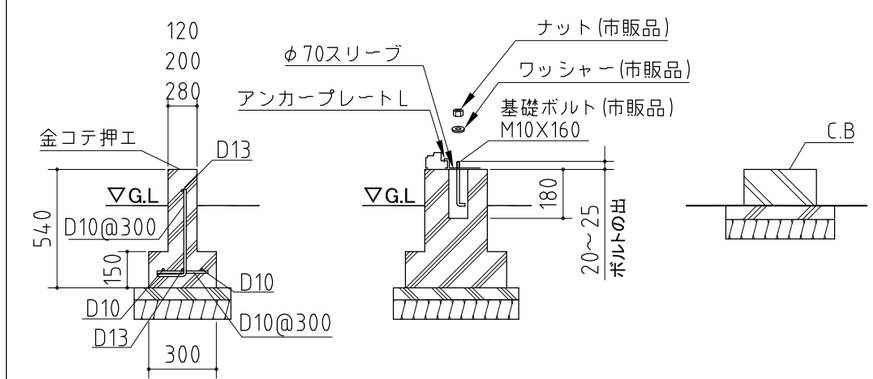

基礎図

〈縮尺〉 S=1/40

～一般型・多雪地型・豪雪地型～

機種名　NXD－12L－3

※寒冷地等は地域の実情に合わせた基礎にして下さい。

※布基礎には換気口を設けてください。