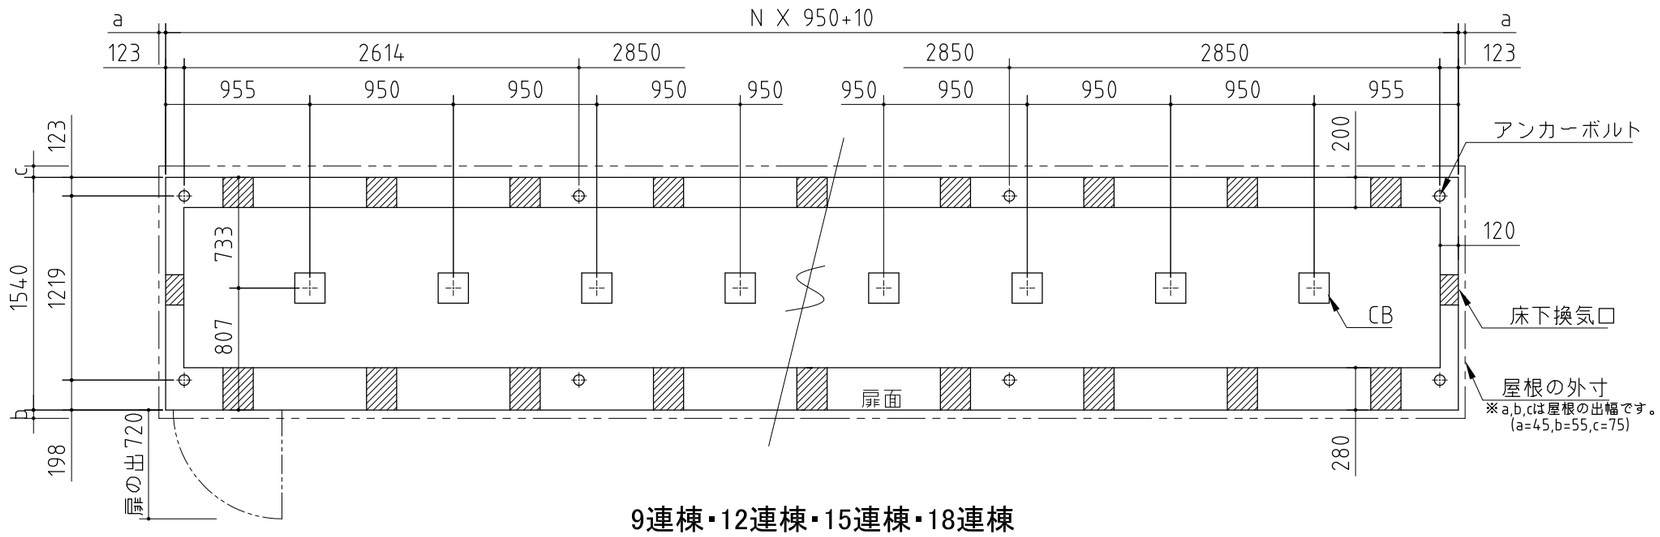

9連棟・12連棟・15連棟・18連棟

〈参 考 図〉

基礎詳細

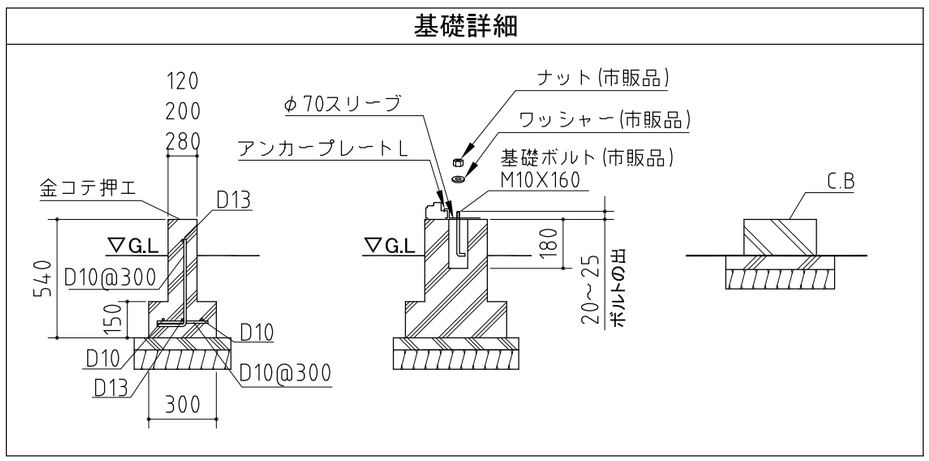

基 礎 図	〈縮尺〉 S=1/40 ～一般型・多雪地型・豪雪地型～
機種名	NXD－14L-N

※寒冷地等は地域の実情に合わせた基礎にして下さい。
※布基礎には換気口を設けてください。