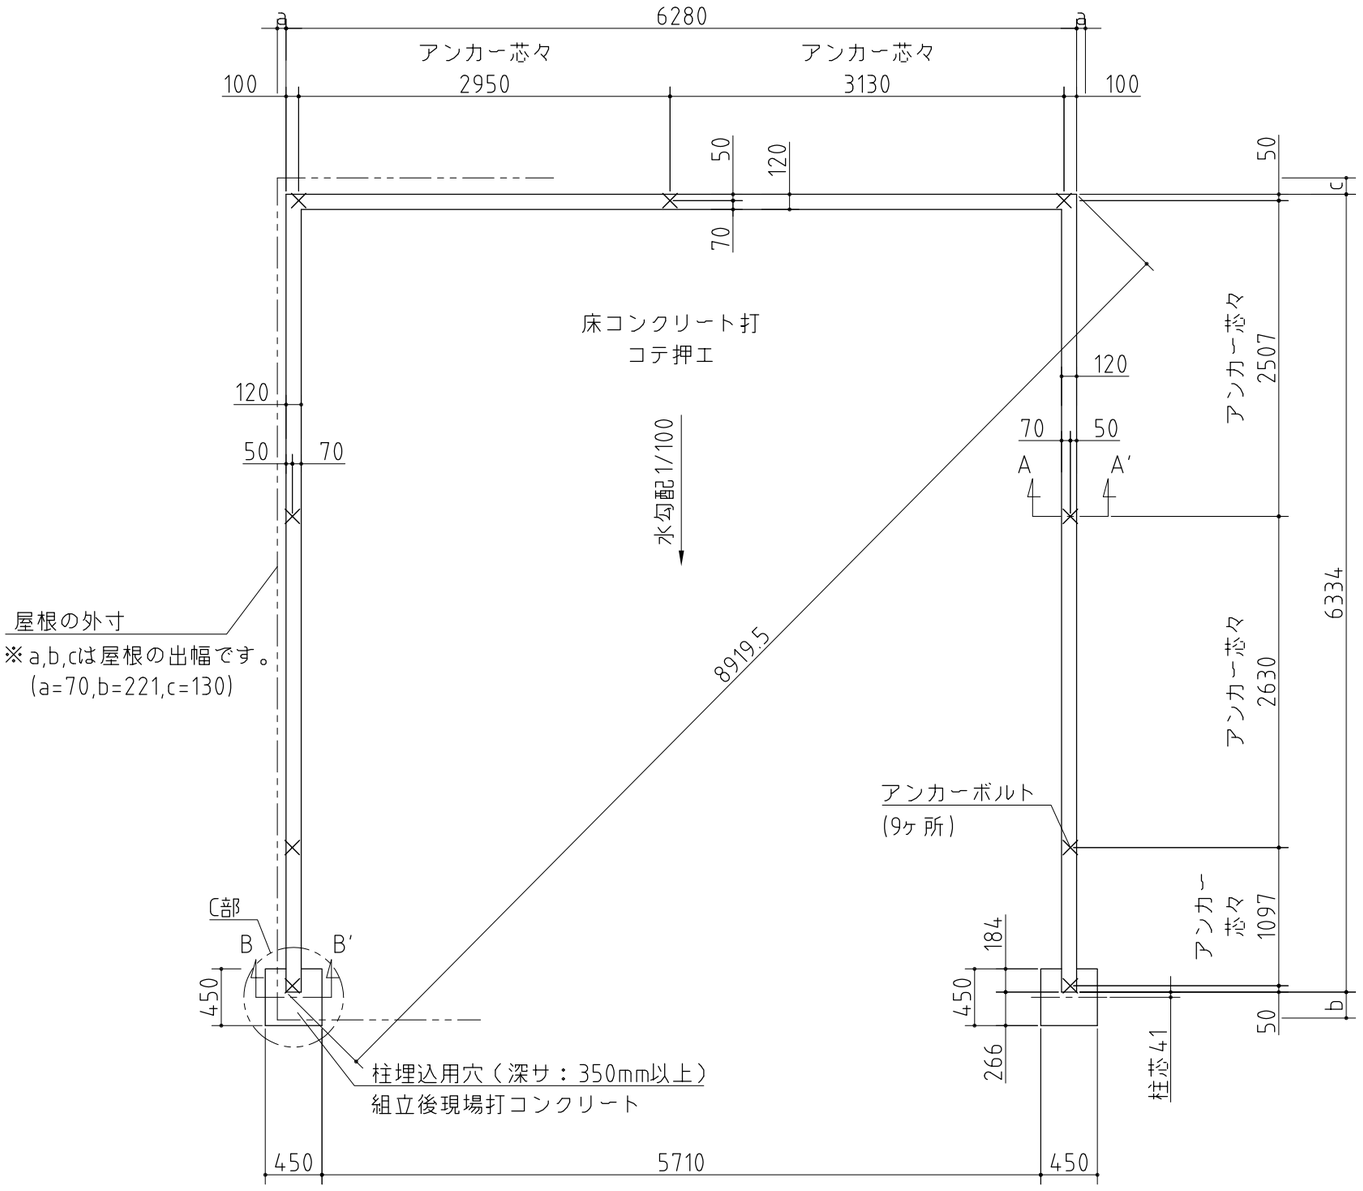

⚠ 注意
アンカーボルトは布基礎芯ではありません。

×・・・アンカーボルト位置を示す（全9ヶ所）

基礎詳細図　S=1/20

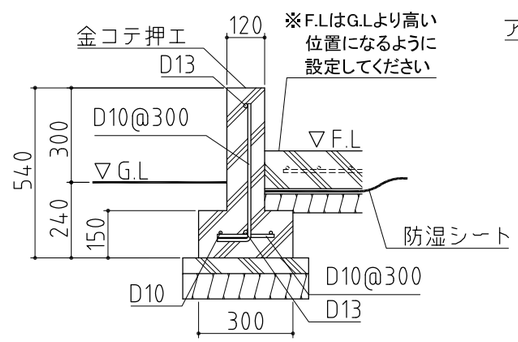

基礎天は面取しないでください

基礎断面

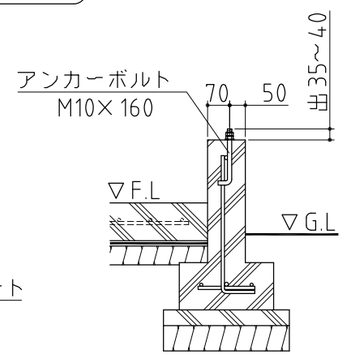

アンカーボルトは
M12でも可

A－A'断面

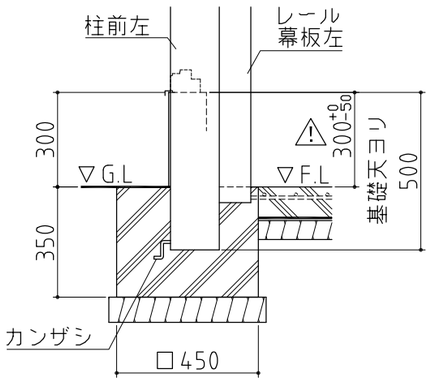

B－B'断面

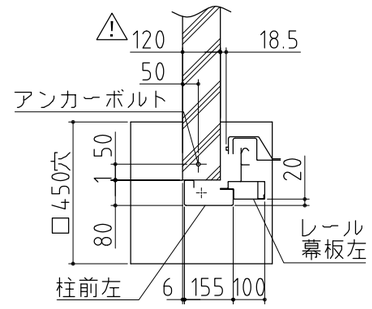

C部

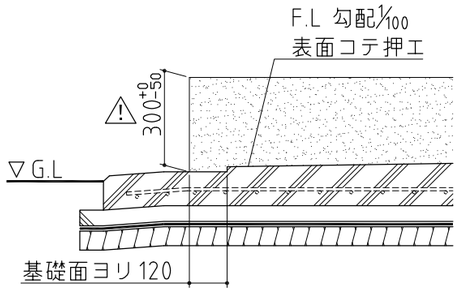

入口床面コンクリート仕上断面

⚠ 注意
基礎幅は必ず120mmとして下さい。
オーバースライドドアが降りる土間面は
必ず基礎天より300mm(+0mm、-50mm)
として下さい。
（オーバースライドドアの取り付けに
不具合が生じます。）

基礎図

〈縮尺〉 S=1/50
～一般型～

機種名　BRK－D6264H・J

※寒冷地等は、地域の実情に合わせた基礎にしてください。