


△注意  
 アンカーボルトは布基礎芯ではありません。

×・・・アンカーボルト位置を示す。

基礎詳細図 S=1/20

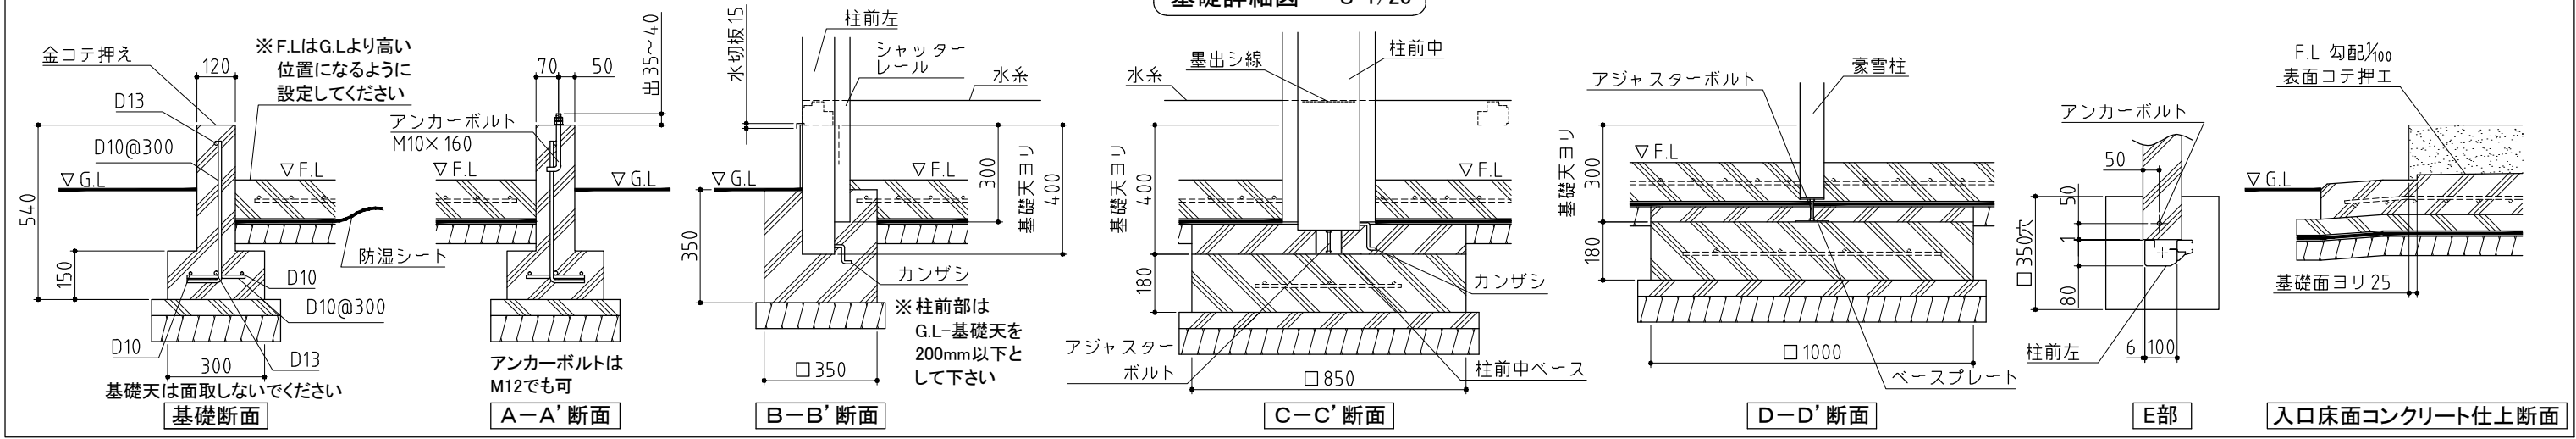

基礎図    <縮尺> S=1/50  
 ~豪雪型~  
 機種名 GRN-3142SL・HL-3  
 ※寒冷地等は、地域の実情に合わせた基礎にしてください。

# 基礎図参考資料

## GRNタイプ3162連棟の場合

※下記寸法はGRN-3162S・H・JL-3連棟の寸法です。施工の際は必ず対象機種の基礎図寸法に則して下さい。

