

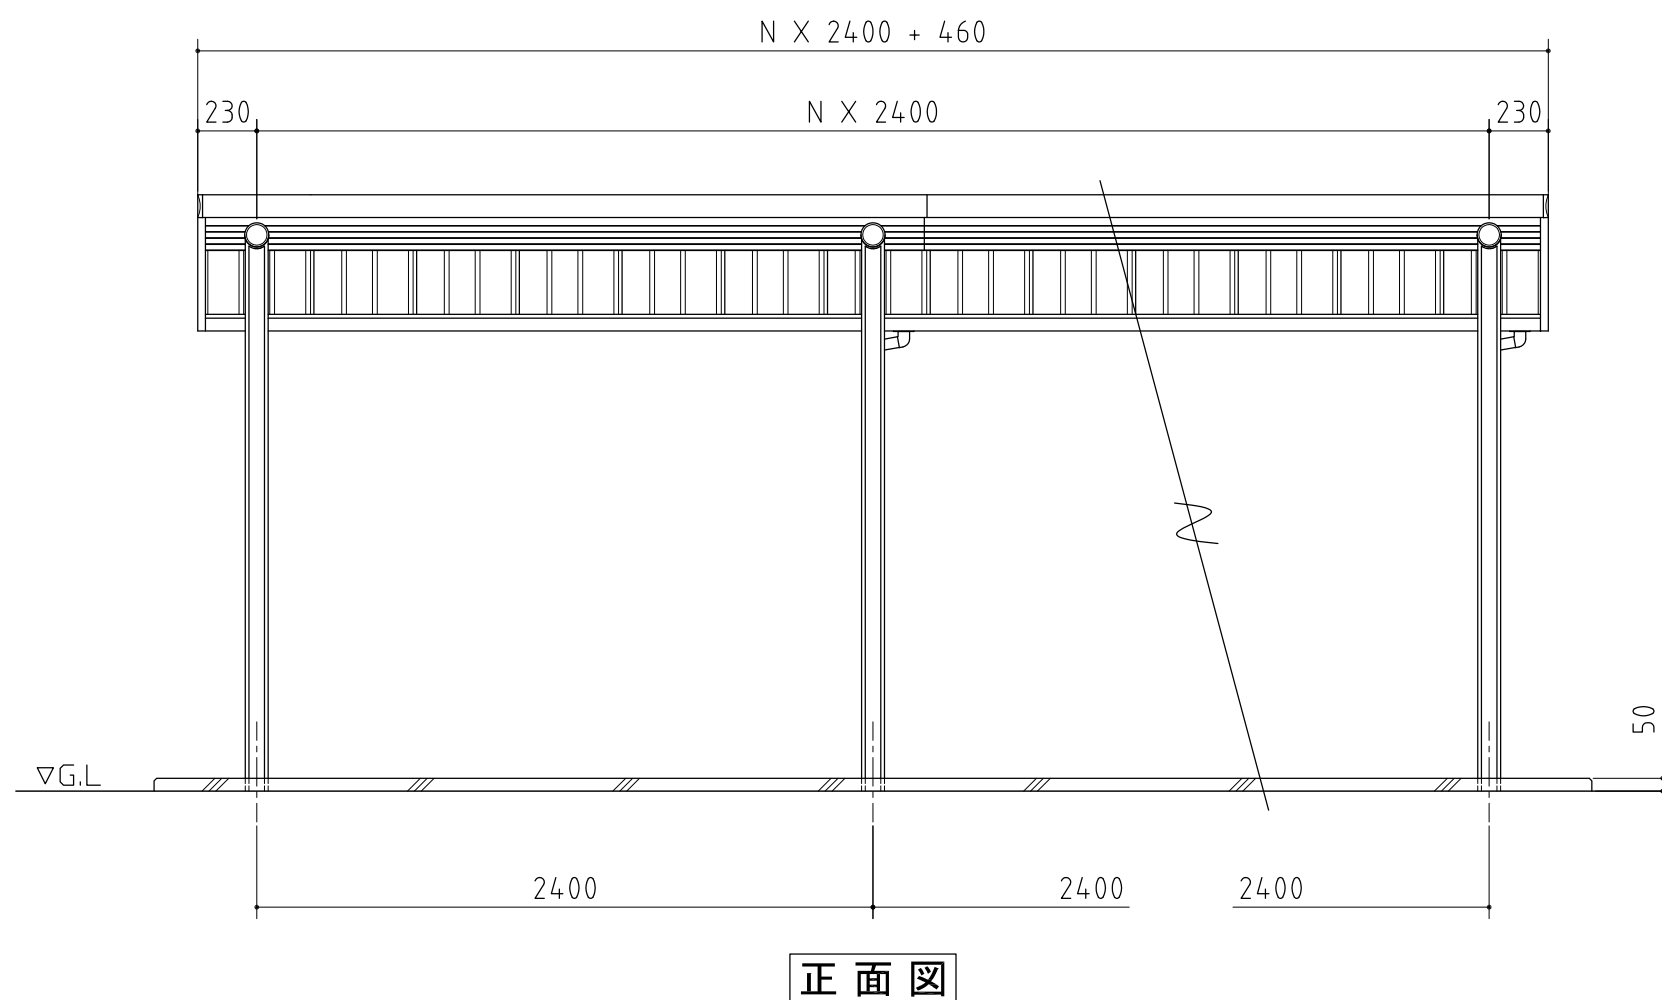


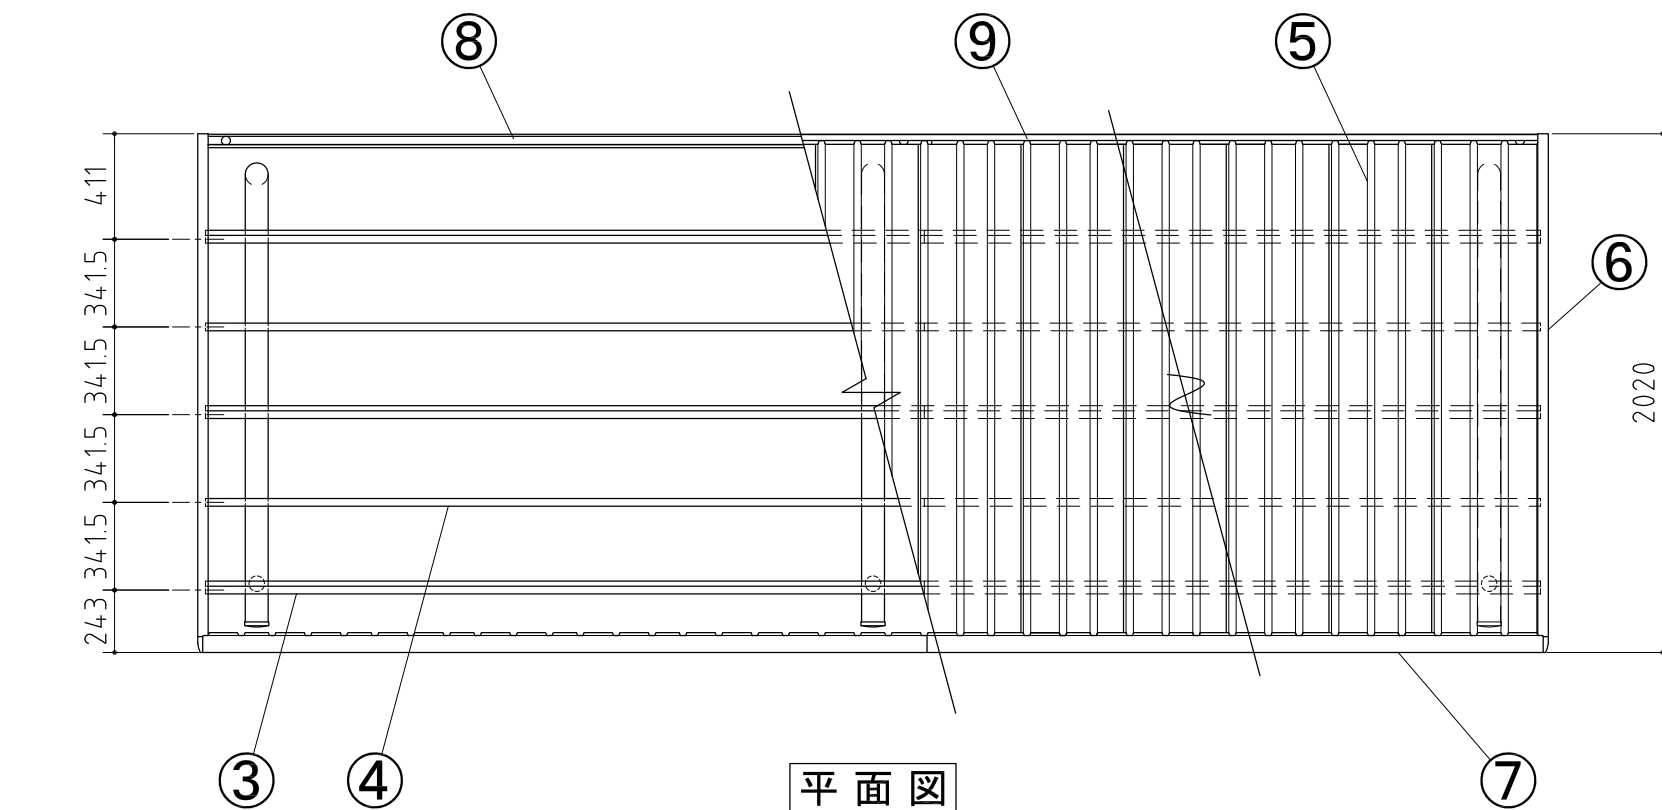

品番	部 品 名	材料（材質）	単位 mm
1	柱・梁	一般構造用炭素鋼鋼管	4.2
2	多雪柱	〃	2.3
3	母屋 A	溶融亜鉛めっき鋼板	2.3
4	母屋 B	〃	2.3
5	屋根パネル	溶融亜鉛-5%アルミニウム合金めっき鋼板	0.5
6	妻板	〃	0.7
7	鼻隠シ前	〃	0.7
8	軒とい	〃	0.7
9	軒といスロープ	〃	1.0
10	雨とい	ASA樹脂	
一般構造用炭素鋼鋼管→Y12(JIS G 3444)			
溶融亜鉛めっき鋼板→F12(JIS G 3302)			
溶融亜鉛-5%アルミニウム合金めっき鋼板→Y10(JIS G 3317)			

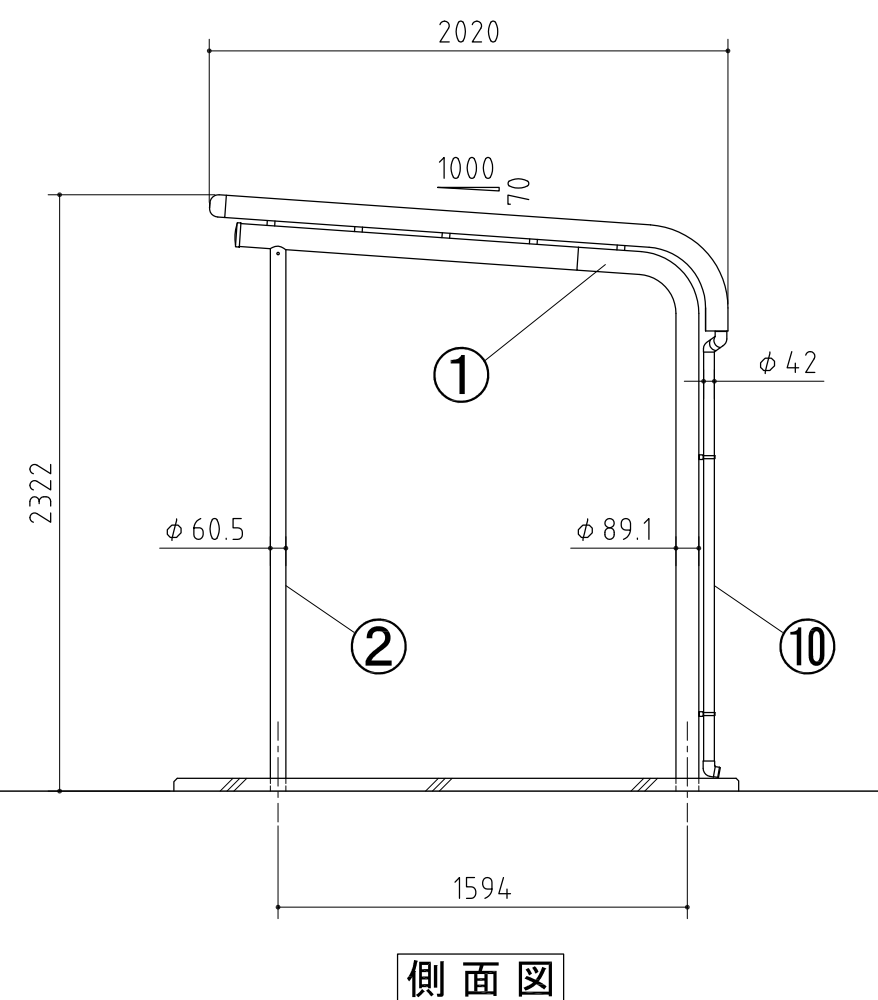

外形図

<縮尺> S=1/30
～多雪地型～

機種名

BP-24SUL・24SPL

○間口奥行寸法は柱芯寸法です。