

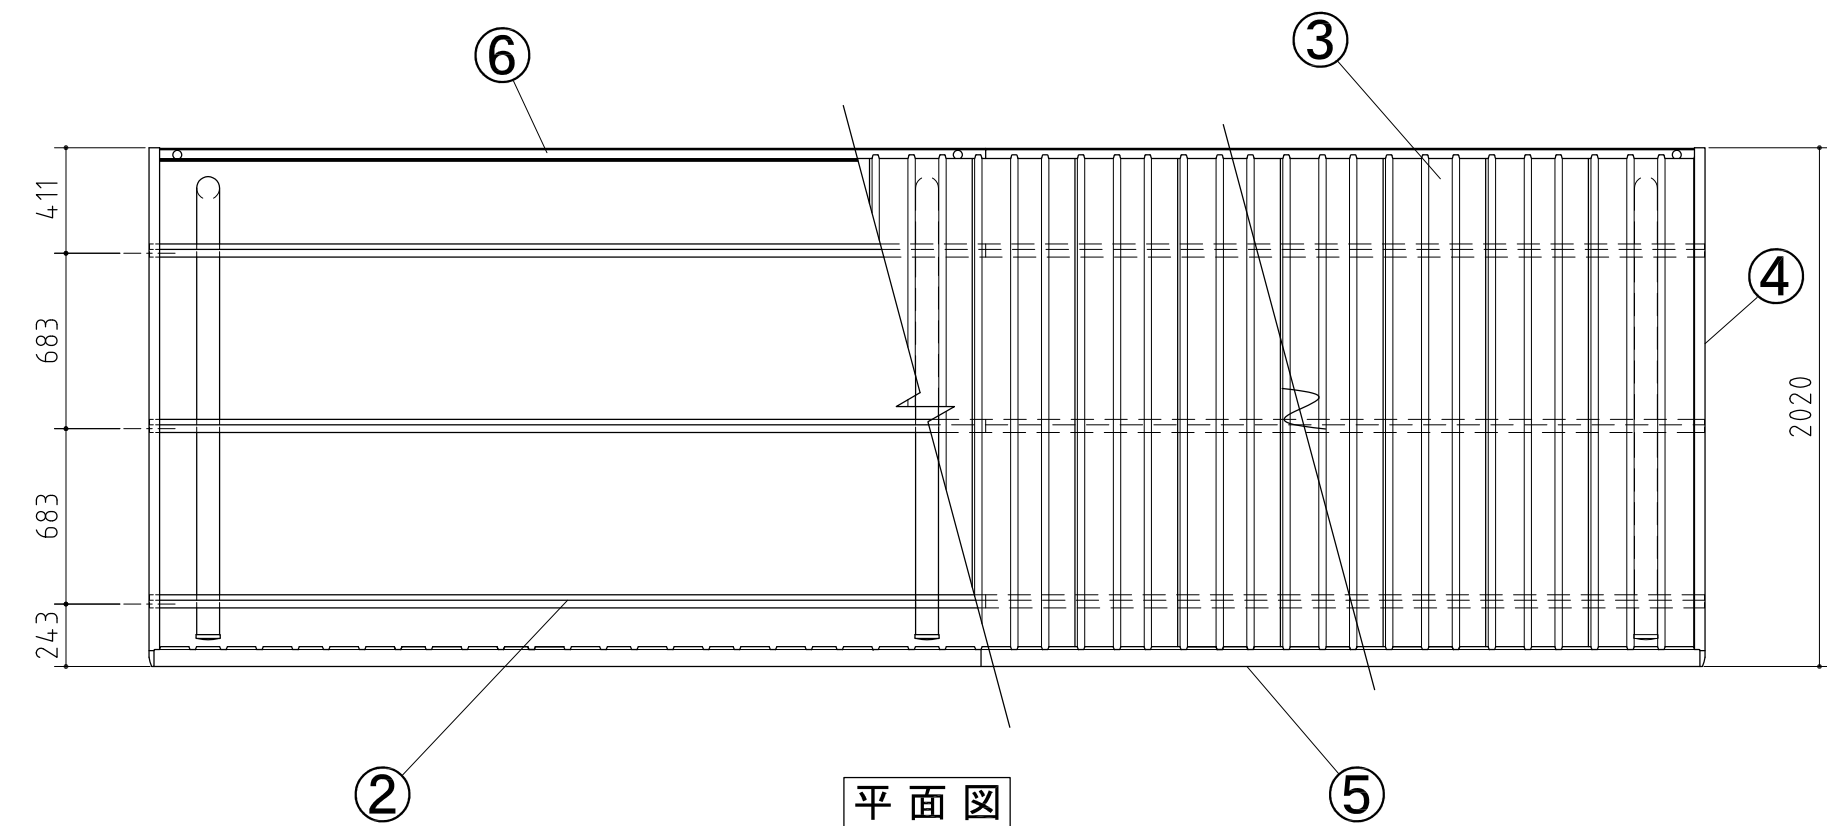


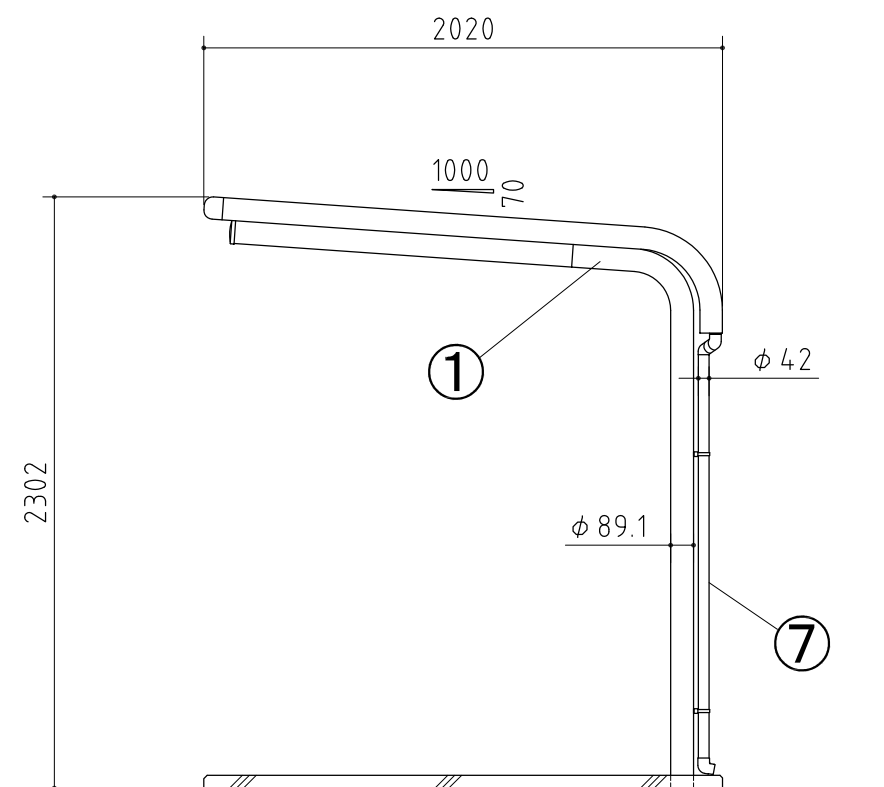

品番	部 品 名	材料（材質）	単位 mm
1	柱・梁	一般構造用炭素鋼鋼管	4.2
2	母屋	溶融亜鉛めっき鋼板	1.6
3	屋根パネル	溶融亜鉛-5%アルミニウム合金めっき鋼板	0.5
4	妻板	〃	0.7
5	鼻隠シ前	〃	0.7
6	軒とい	〃	0.7
7	雨とい	ASA樹脂	
一般構造用炭素鋼鋼管→Y12(JIS G 3444)			
溶融亜鉛めっき鋼板→F12(JIS G 3302)			
溶融亜鉛-5%アルミニウム合金めっき鋼板→Y10(JIS G 3317)			

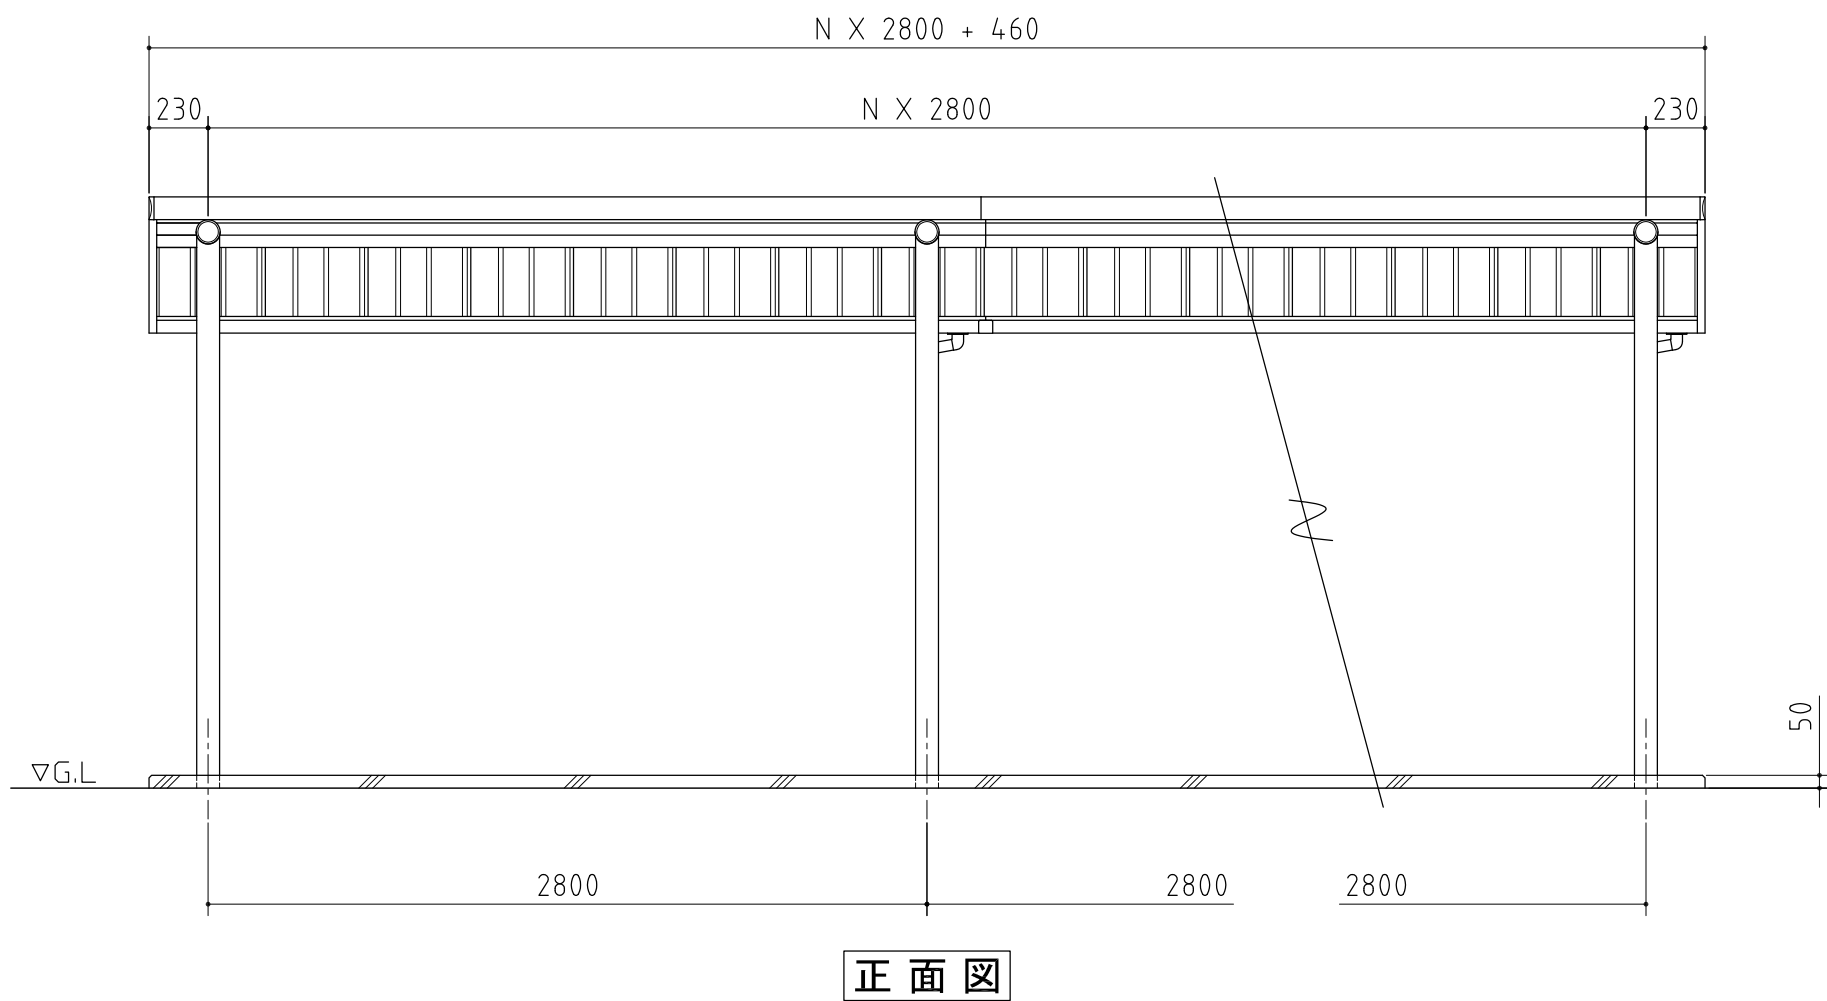

側面図

外形図	＜縮尺＞ S=1/30 ～一般型～
	機種名 BP-28UL・28PL
	○間口奥行寸法は柱芯寸法です。 N：連続数