
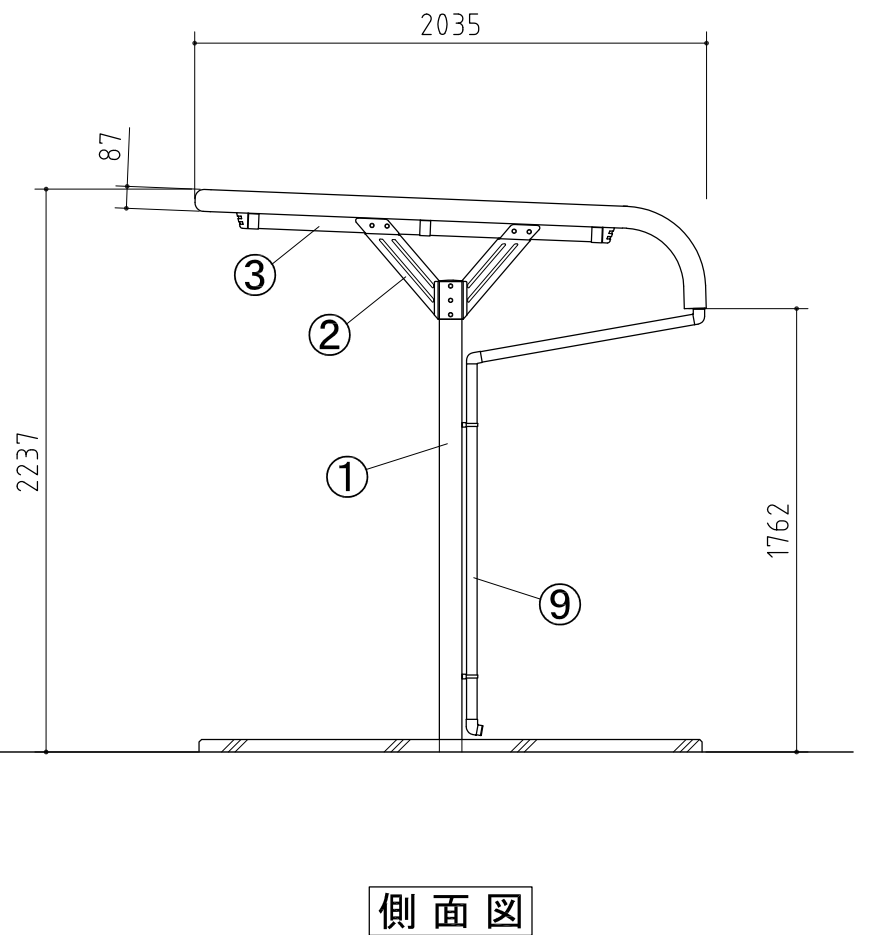
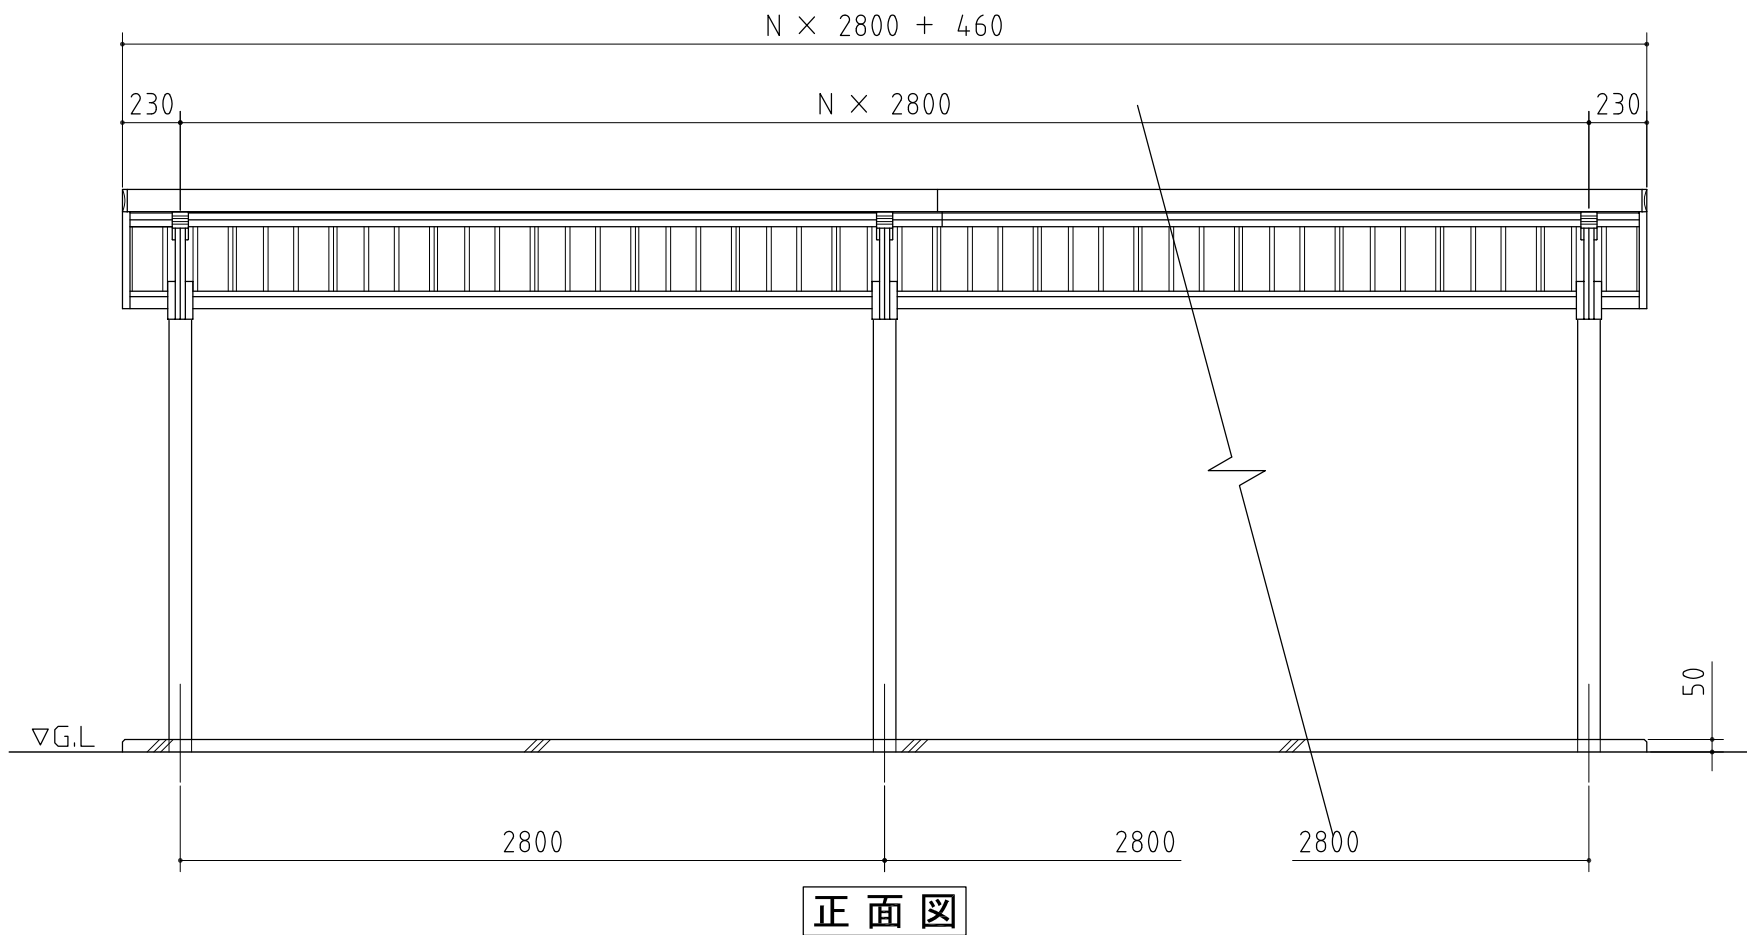


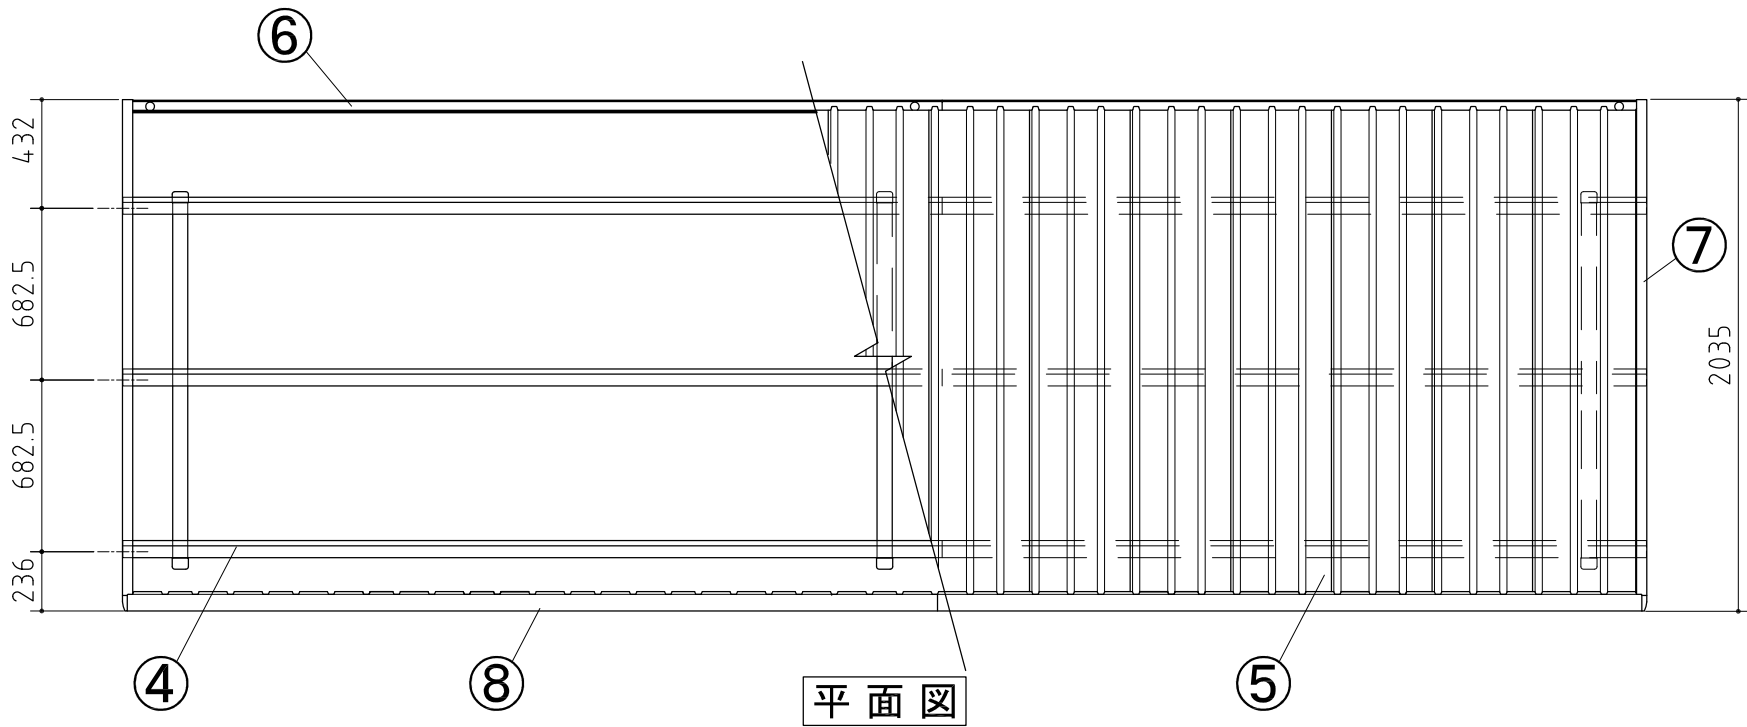

品番	部 品 名	材料（材質）	単位 mm
1	柱	一般構造用角形鋼管	2.3
2	プレート	溶融亜鉛めっき鋼板	2.3
3	梁	一般構造用角形鋼管	2.3
4	母屋	溶融亜鉛めっき鋼板	1.6
5	屋根パネル	溶融亜鉛-5%アルミニウム合金めっき鋼板	0.5
6	軒とい	〃	0.7
7	妻板	〃	0.7
8	鼻隠し前	〃	0.7
9	雨とい	ASA樹脂	
一般構造用角形鋼管→PZ(JIS G 3466)			
溶融亜鉛めっき鋼板→F12(JIS G 3302)			
溶融亜鉛-5%アルミニウム合金めっき鋼板→Y10(JIS G 3317)			

外形図

〈縮尺〉 S=1/30
～一般型～

機種名

BT-28L

○間口奥行寸法は柱芯寸法です。 N:連続数