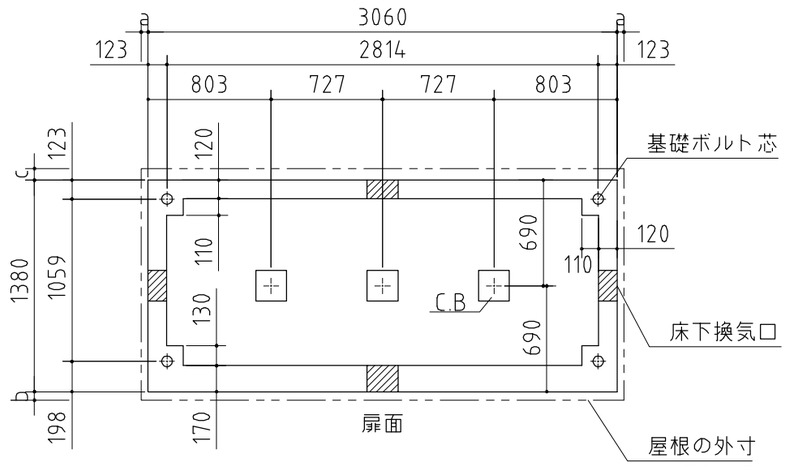

※a,b,cは屋根の出幅です。
(a=45,b=55,c=75)

基礎詳細

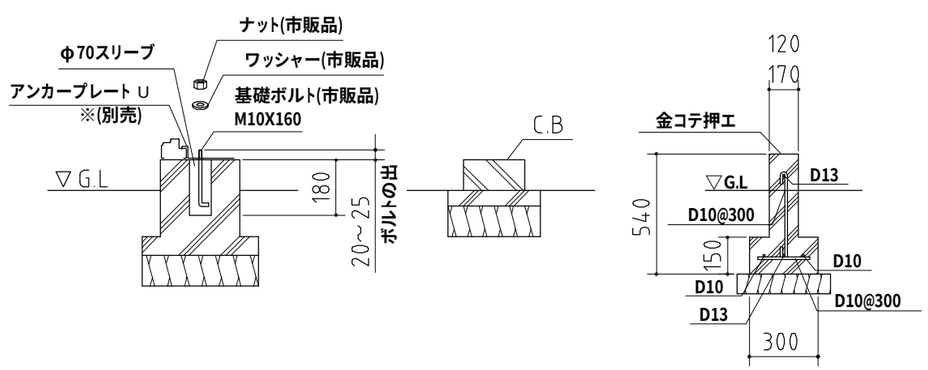

基 礎 図	<縮尺> S=1/40 ～一般型・多雪地型～
機種名	NXN－45S・H

※寒冷地等は地域の実情に合わせた基礎にして下さい。
※布基礎には換気口を設けてください。