


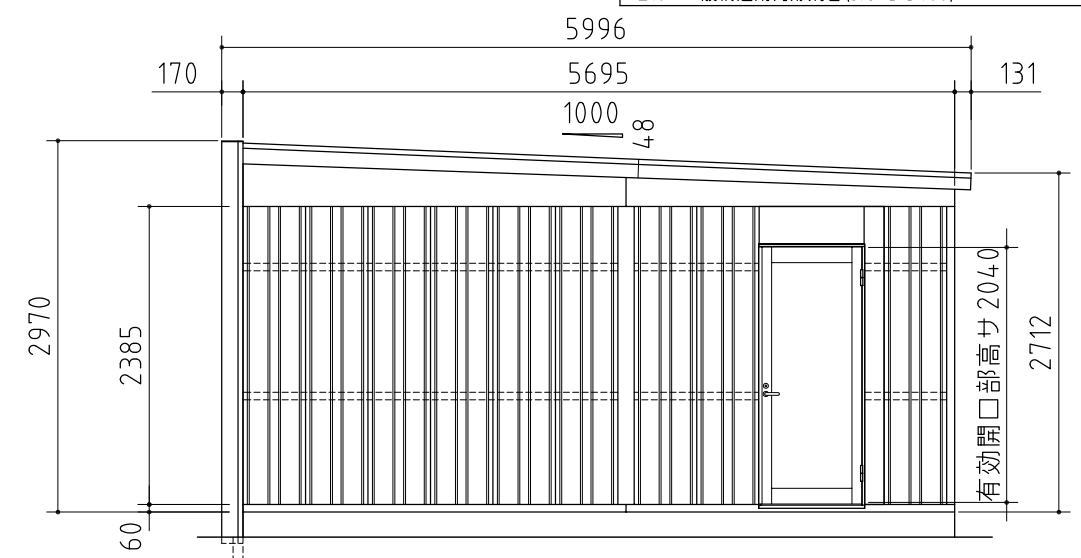

外形図	<縮尺> S=1/60 ~一般型~
機種名	DR-3157JP□-3
○有効開口寸法:2842×2418(mm)	○床面積:55.07㎡(16.69坪)

※機種名の□はTypeによって表記が異なります。
AまたはBが入ります。