


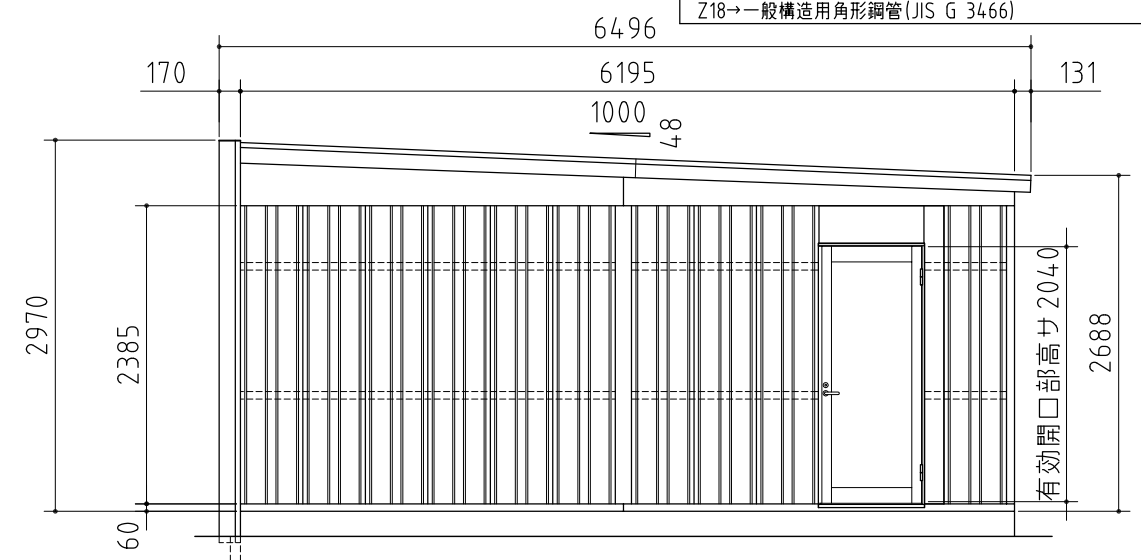

外形図		＜縮尺＞S=1/60 ～豪雪型～
機種名	DR-3162JY□-3	
○有効開口寸法:2842×2418(mm)	○床面積:59.77㎡(18.11坪)	

※機種名の□はTypeによって表記が異なります。
AまたはBが入ります。