


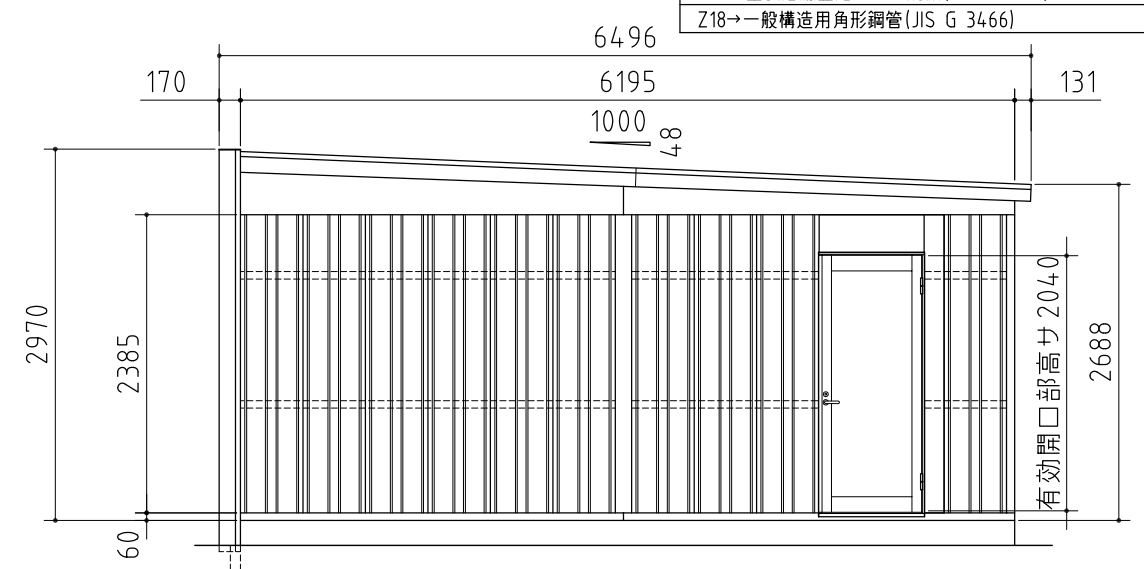

外形図	<縮尺> S=1/60 ~豪雪型~
機種名	DR-3662JY□-N ○有効開口寸法:3342×2418(mm) ○床面積:N[連棟数]×23.10㎡(7.00坪)

※機種名の□はTypeによって表記が異なります。
AまたはBが入ります。