


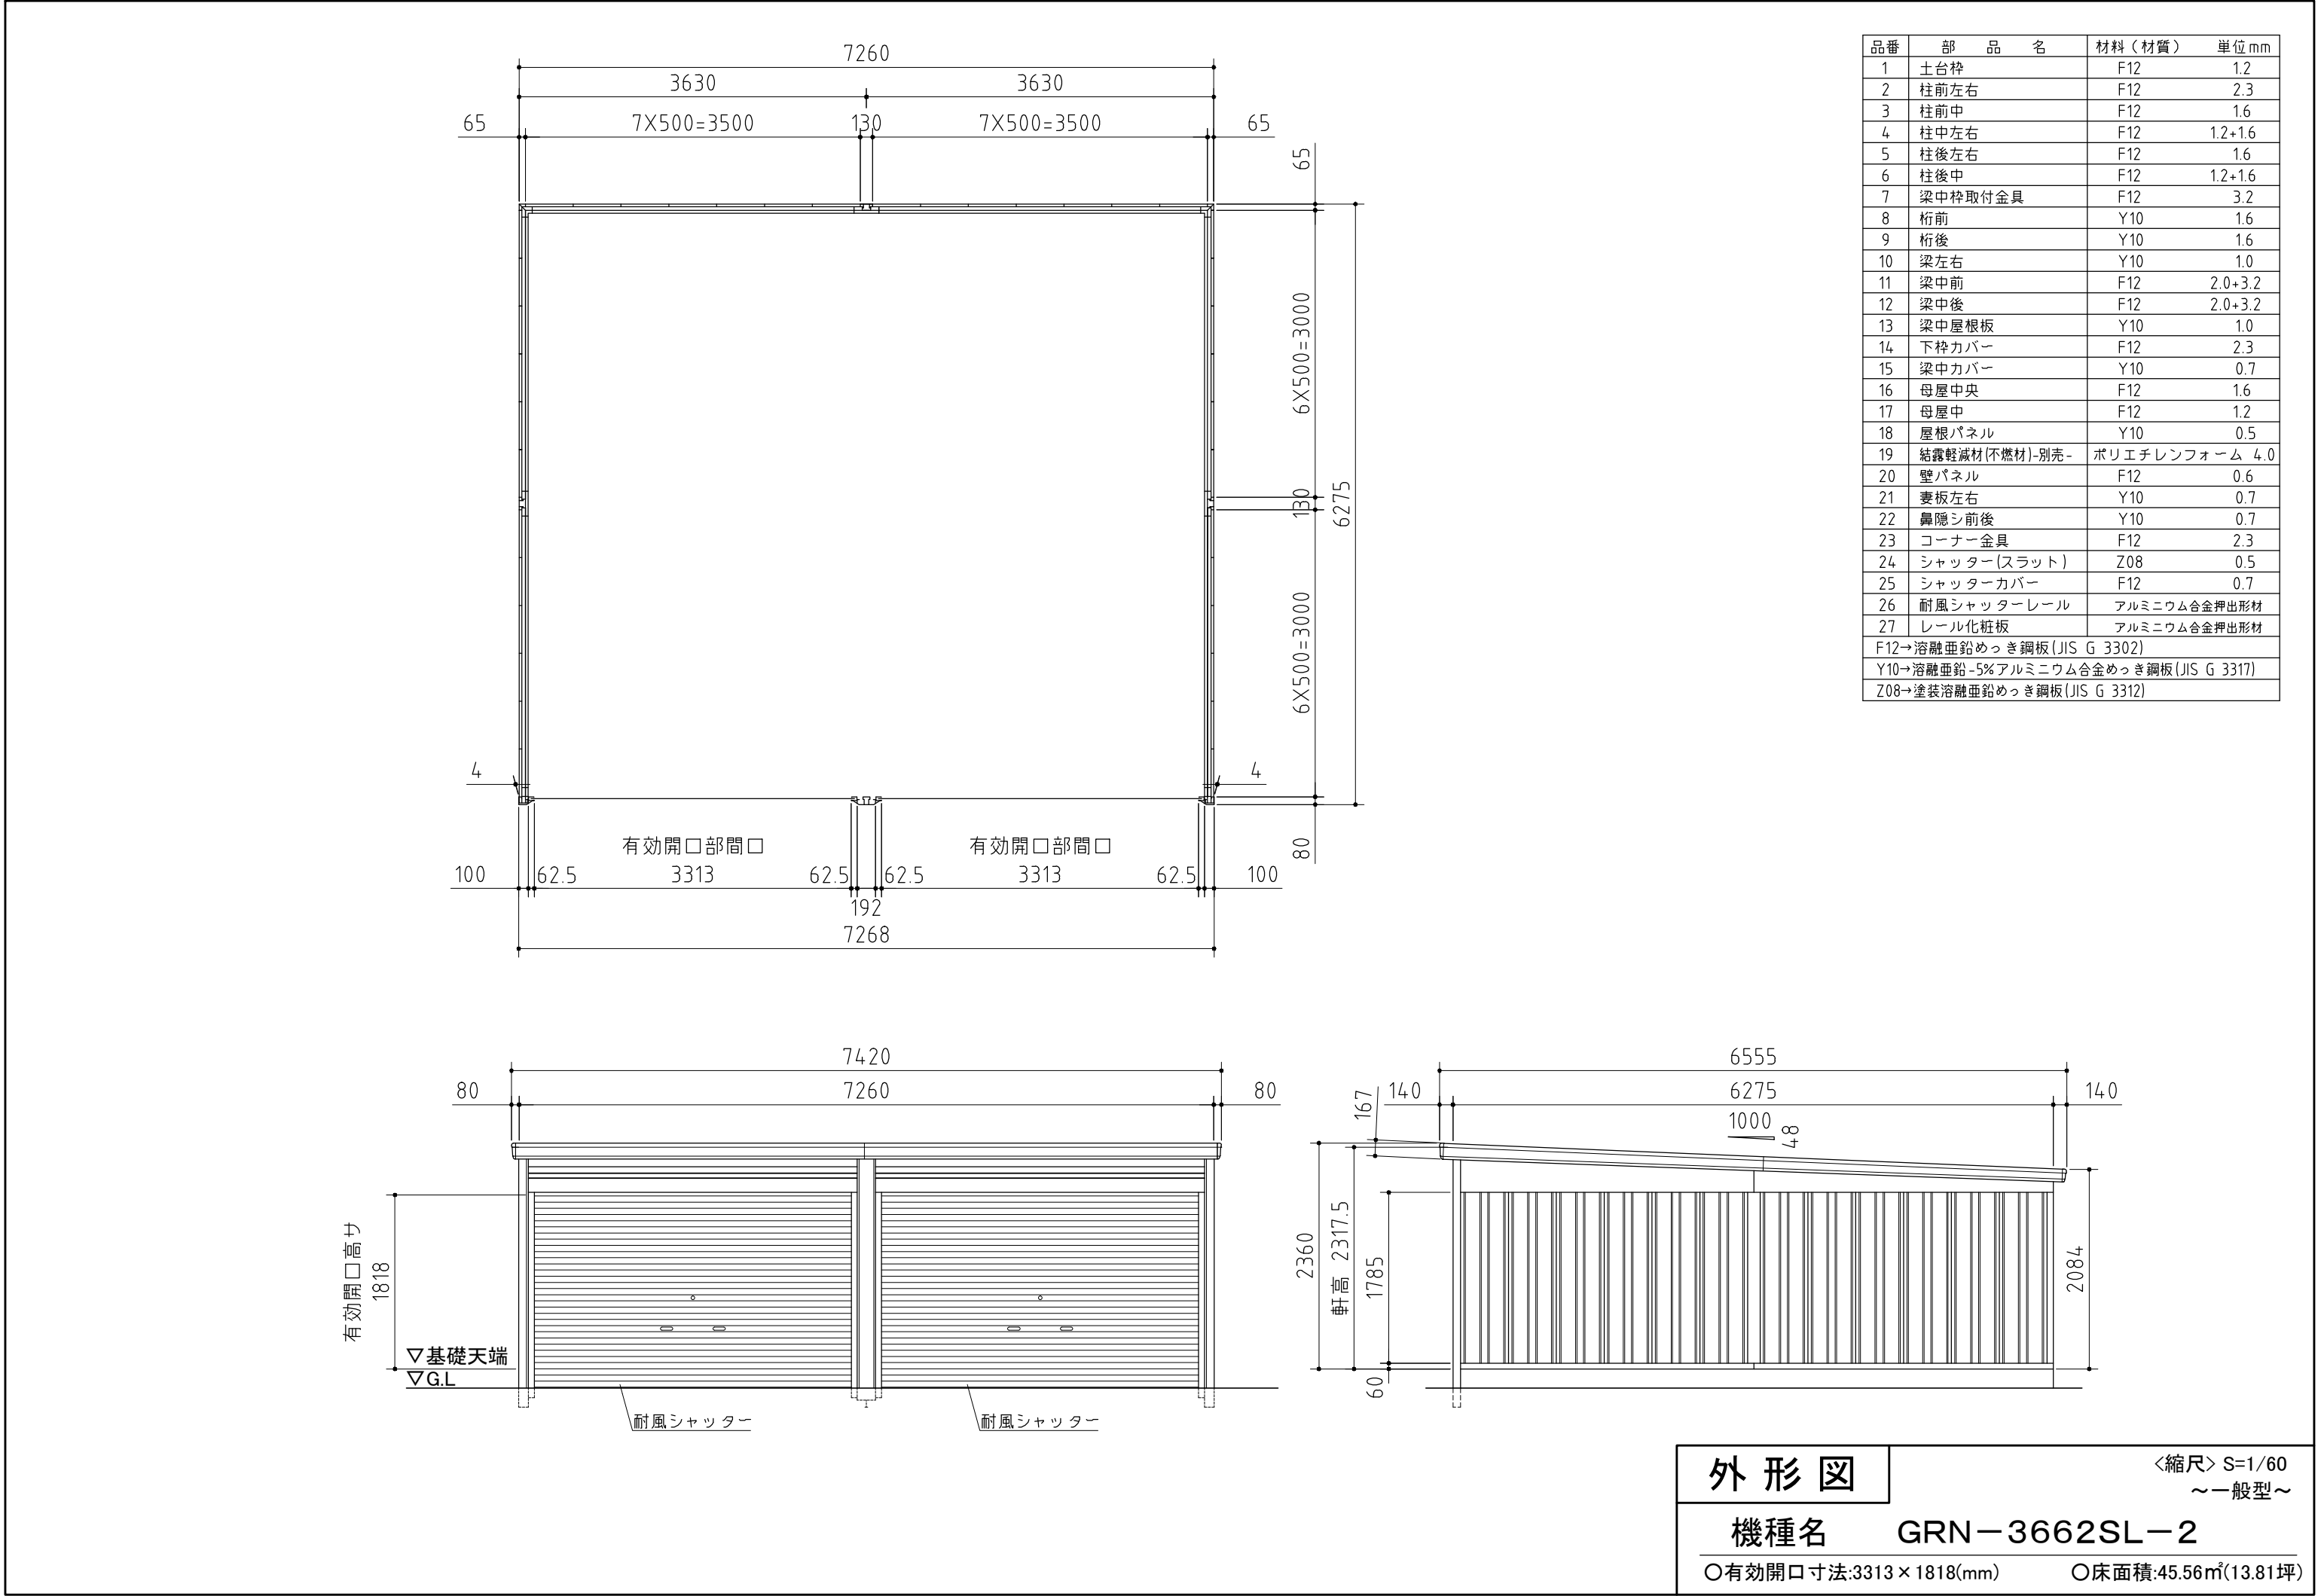

外形図

〈縮尺〉 S=1/60
～一般型～

機種名 GRN-3662SL-2

○有効開口寸法:3313×1818(mm)

○床面積:45.56㎡(13.81坪)