


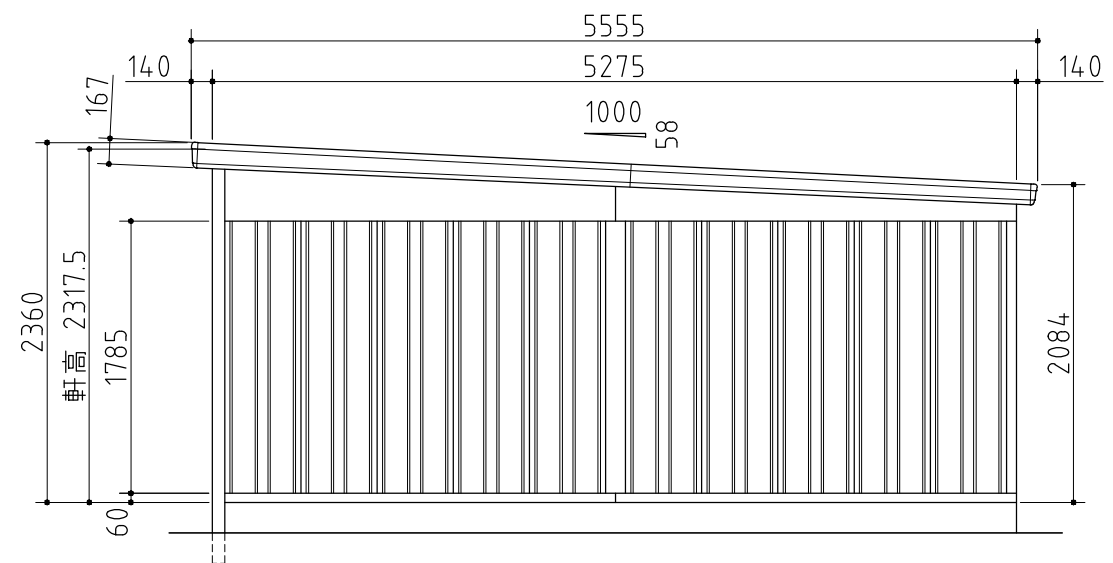

外形図	<縮尺> S=1/50 ~一般型~
機種名	GRN-2131・52S ○有効開口寸法:1842[2813]×1818(mm) ○床面積:27.75㎡(8.41坪)