


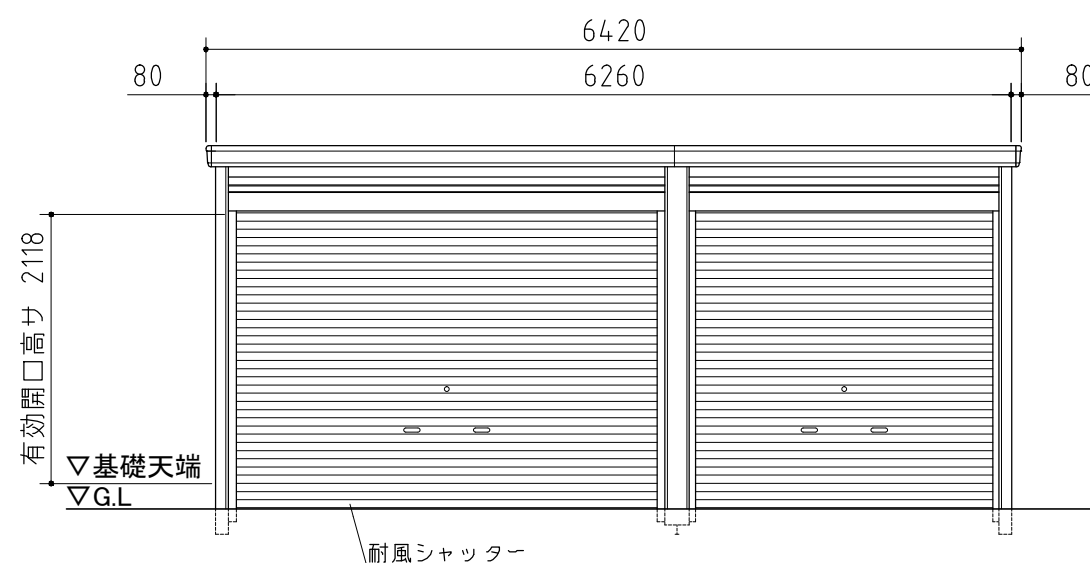

外形図

〈縮尺〉 S=1/60
 ～一般型～

機種名 GRN-3626・57H

○有効開口寸法:3313〔2342〕×2118(mm) ○床面積:36.15m²(10.96坪)