


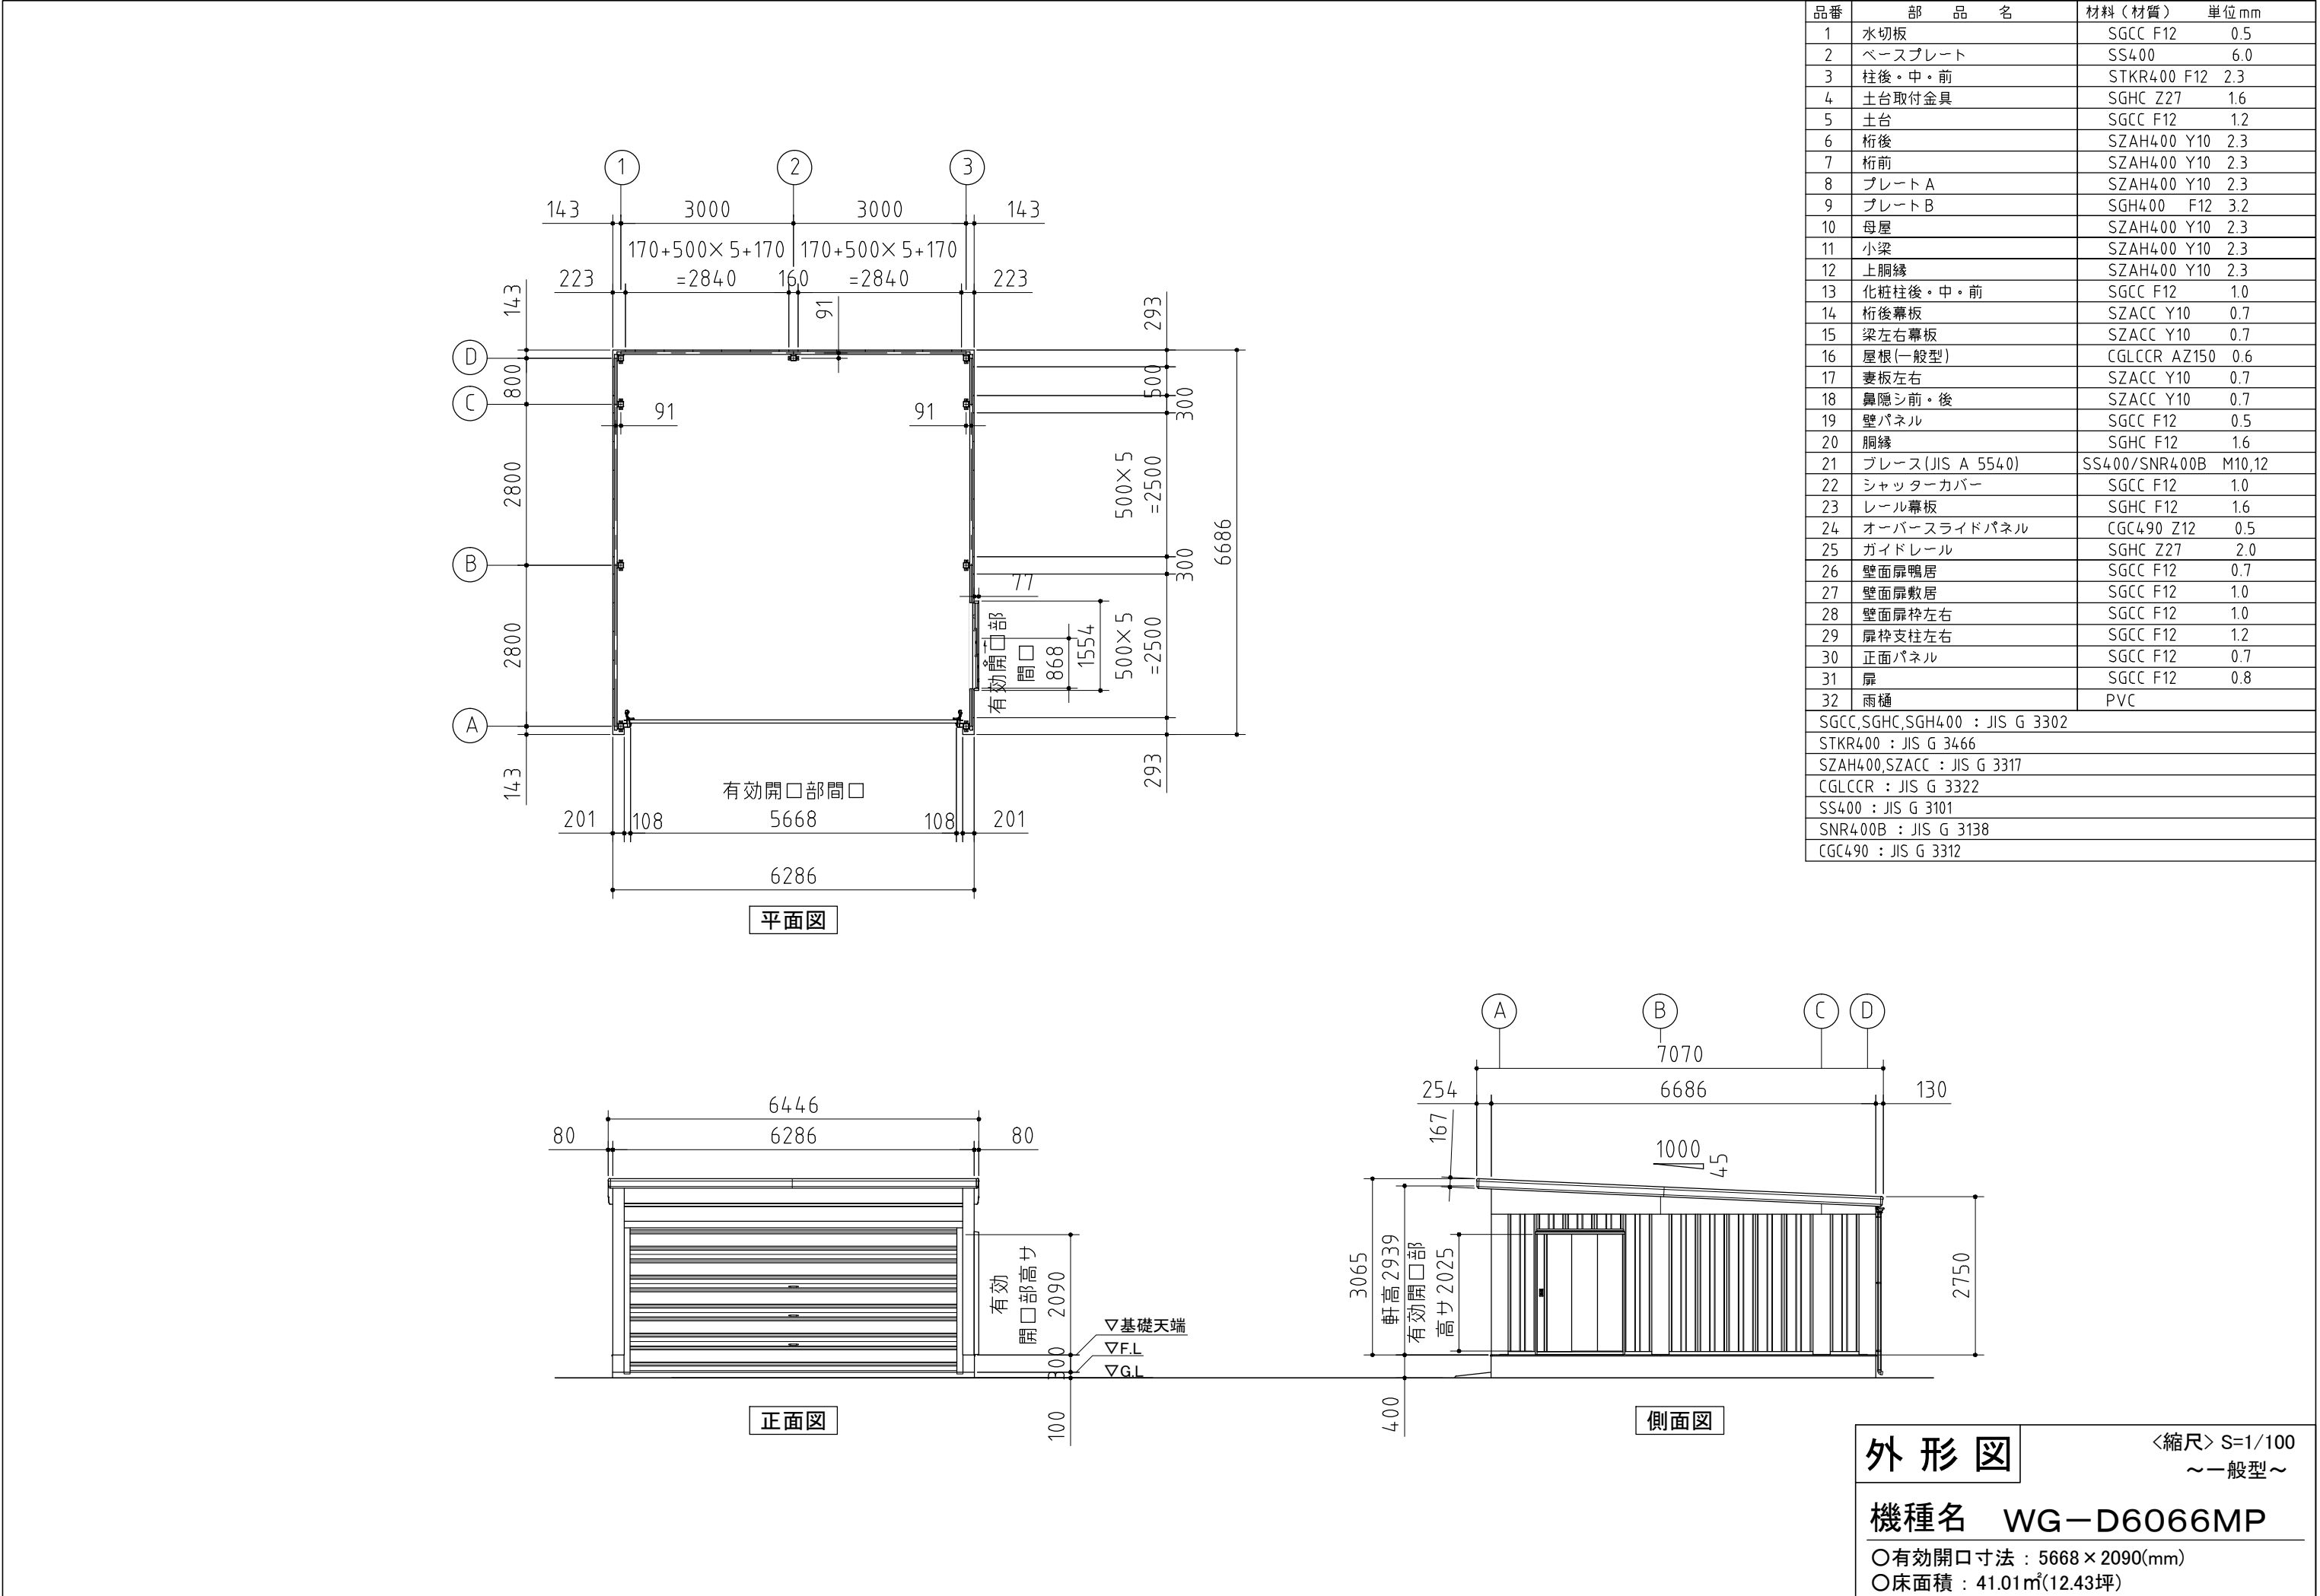

外形図

<縮尺> S=1/100
～一般型～

機種名 WG-D6066MP

○有効開口寸法 : 5668×2090(mm)
○床面積 : 41.01㎡(12.43坪)